


# Labdafogóháló nézeti rajza ( 14 m x 26 m műfüves pálya)

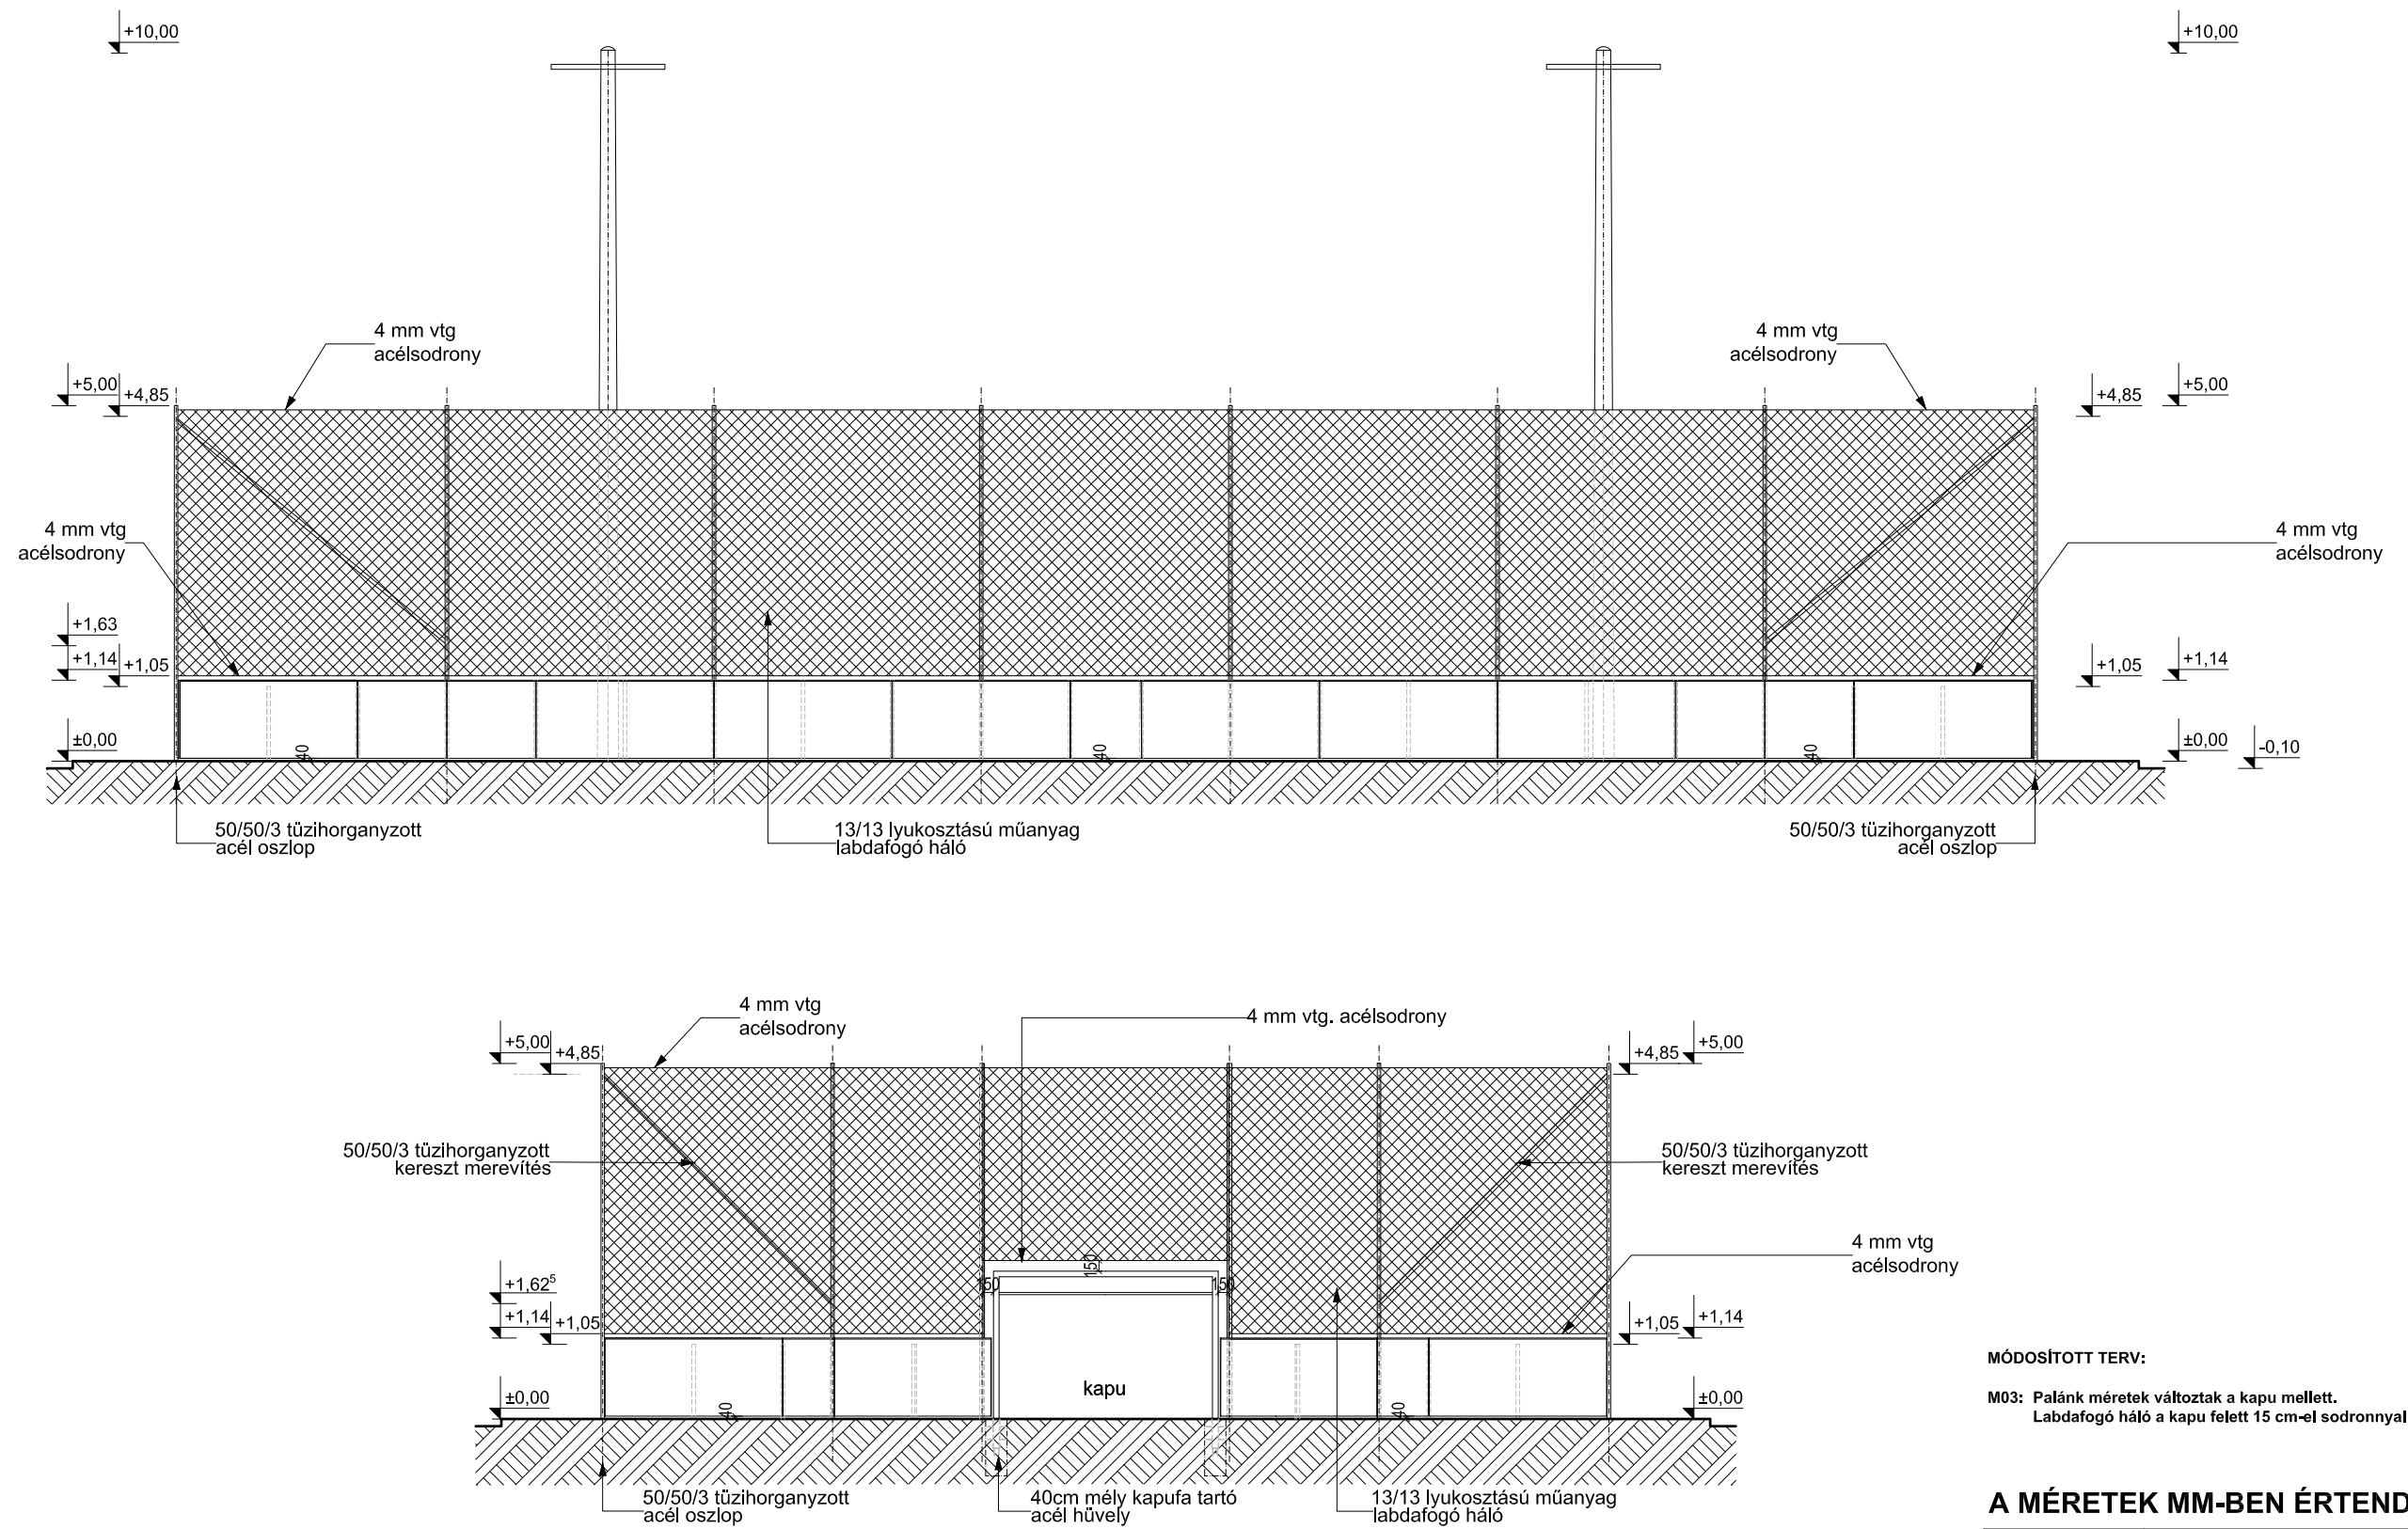

MÓDOSÍTOTT TERV:

M03: Palánk méretek változtak a kapu mellett.  
Labdafogó háló a kapu felett 15 cm-el sodronnyal lezárva.

**A MÉRETEK MM-BEN ÉRTENDŐK !**

	<b>N-GON STUDIO KFT.</b> 1011, Budapest, Hunyadi János u. 3.	
	14x26 m MŰFÜVES PÁLYA TERVEI	
ÉPÍTETŐ:	MAGYAR LABDARÚGÓ SZÖVETSÉG 1112, Budapest, Kánal út 2/D.	
Labdafogó háló nézeti rajza	<b>É-5 M03</b>	
Építés helye: HRSZ:	M=1:100	
TERVEZŐ:	András László	É-01-0526
		2015. 02. 19.