
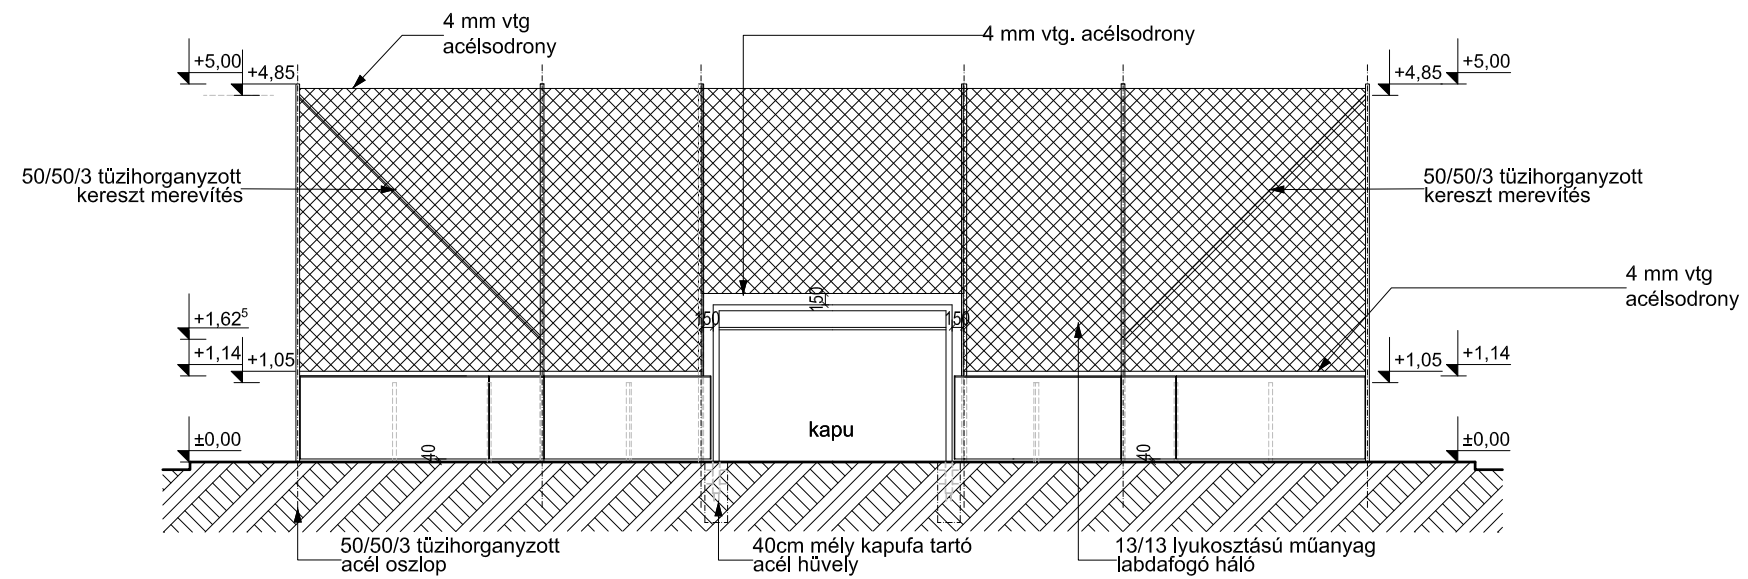


Labdafogóháló nézeti rajza (14 m x 26 m műfüves pálya)

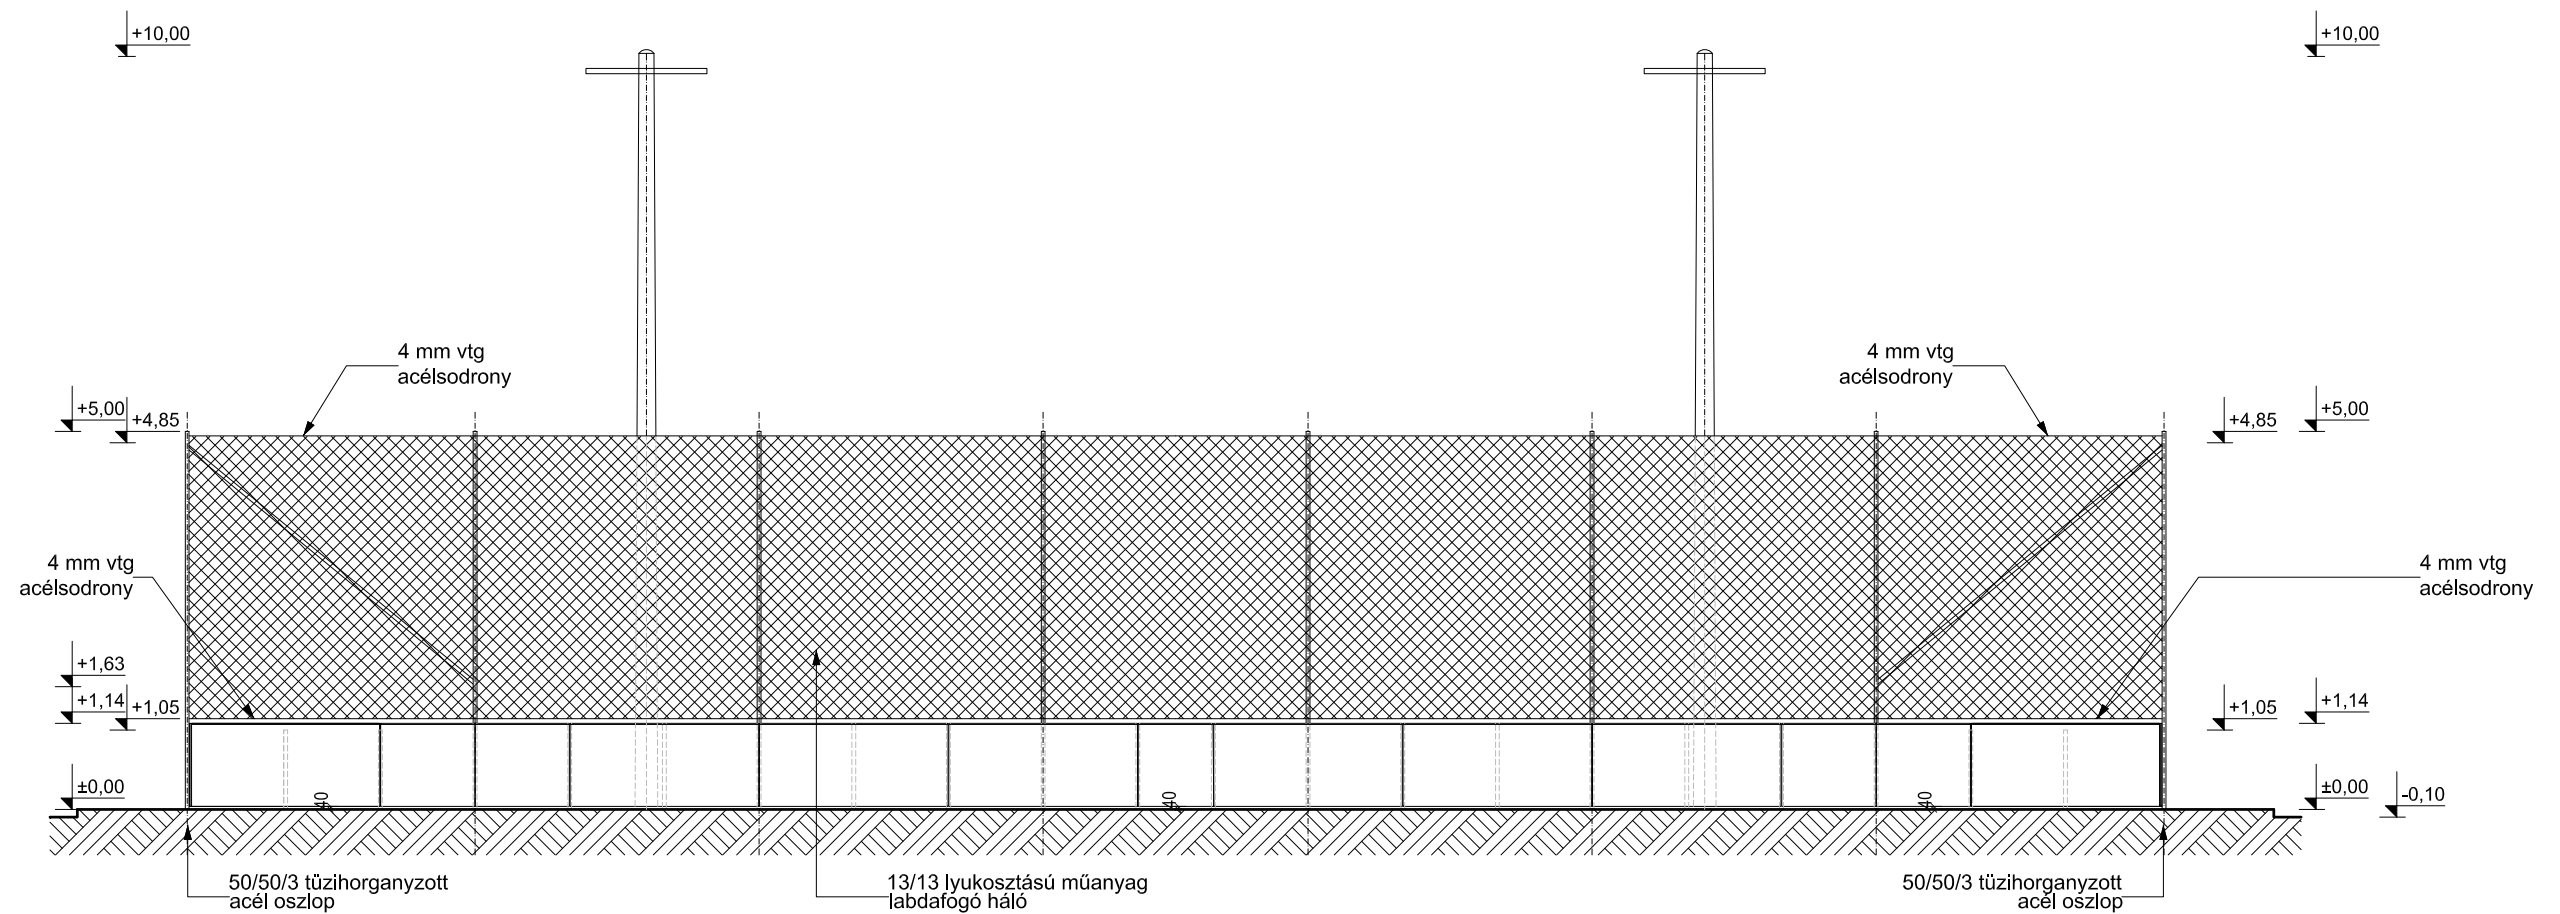

MÓDOSÍTOTT TERV:

M03: Palánk méretek változtak a kapu mellett.
Labdafogó háló a kapu felett 15 cm-el sodronnyal lezárva.

A MÉRETEK MM-BEN ÉRTENDŐK !



N-GON STUDIO KFT.
1011, Budapest, Hunyadi János u. 3.
14x26 m MŰFÜVES PÁLYA TERVEI

ÉPÍTETŐ: MAGYAR LABDARÚGÓ SZÖVETSÉG
1112, Budapest, Kánal út 2/D.

Labdafogó háló nézeti rajza	É-5 M03
Építés helye:	M=1:100
HRSZ:	
TERVEZŐ: András László	É-01-0526 2015. 02. 19.