


Szegélykő kialakítás

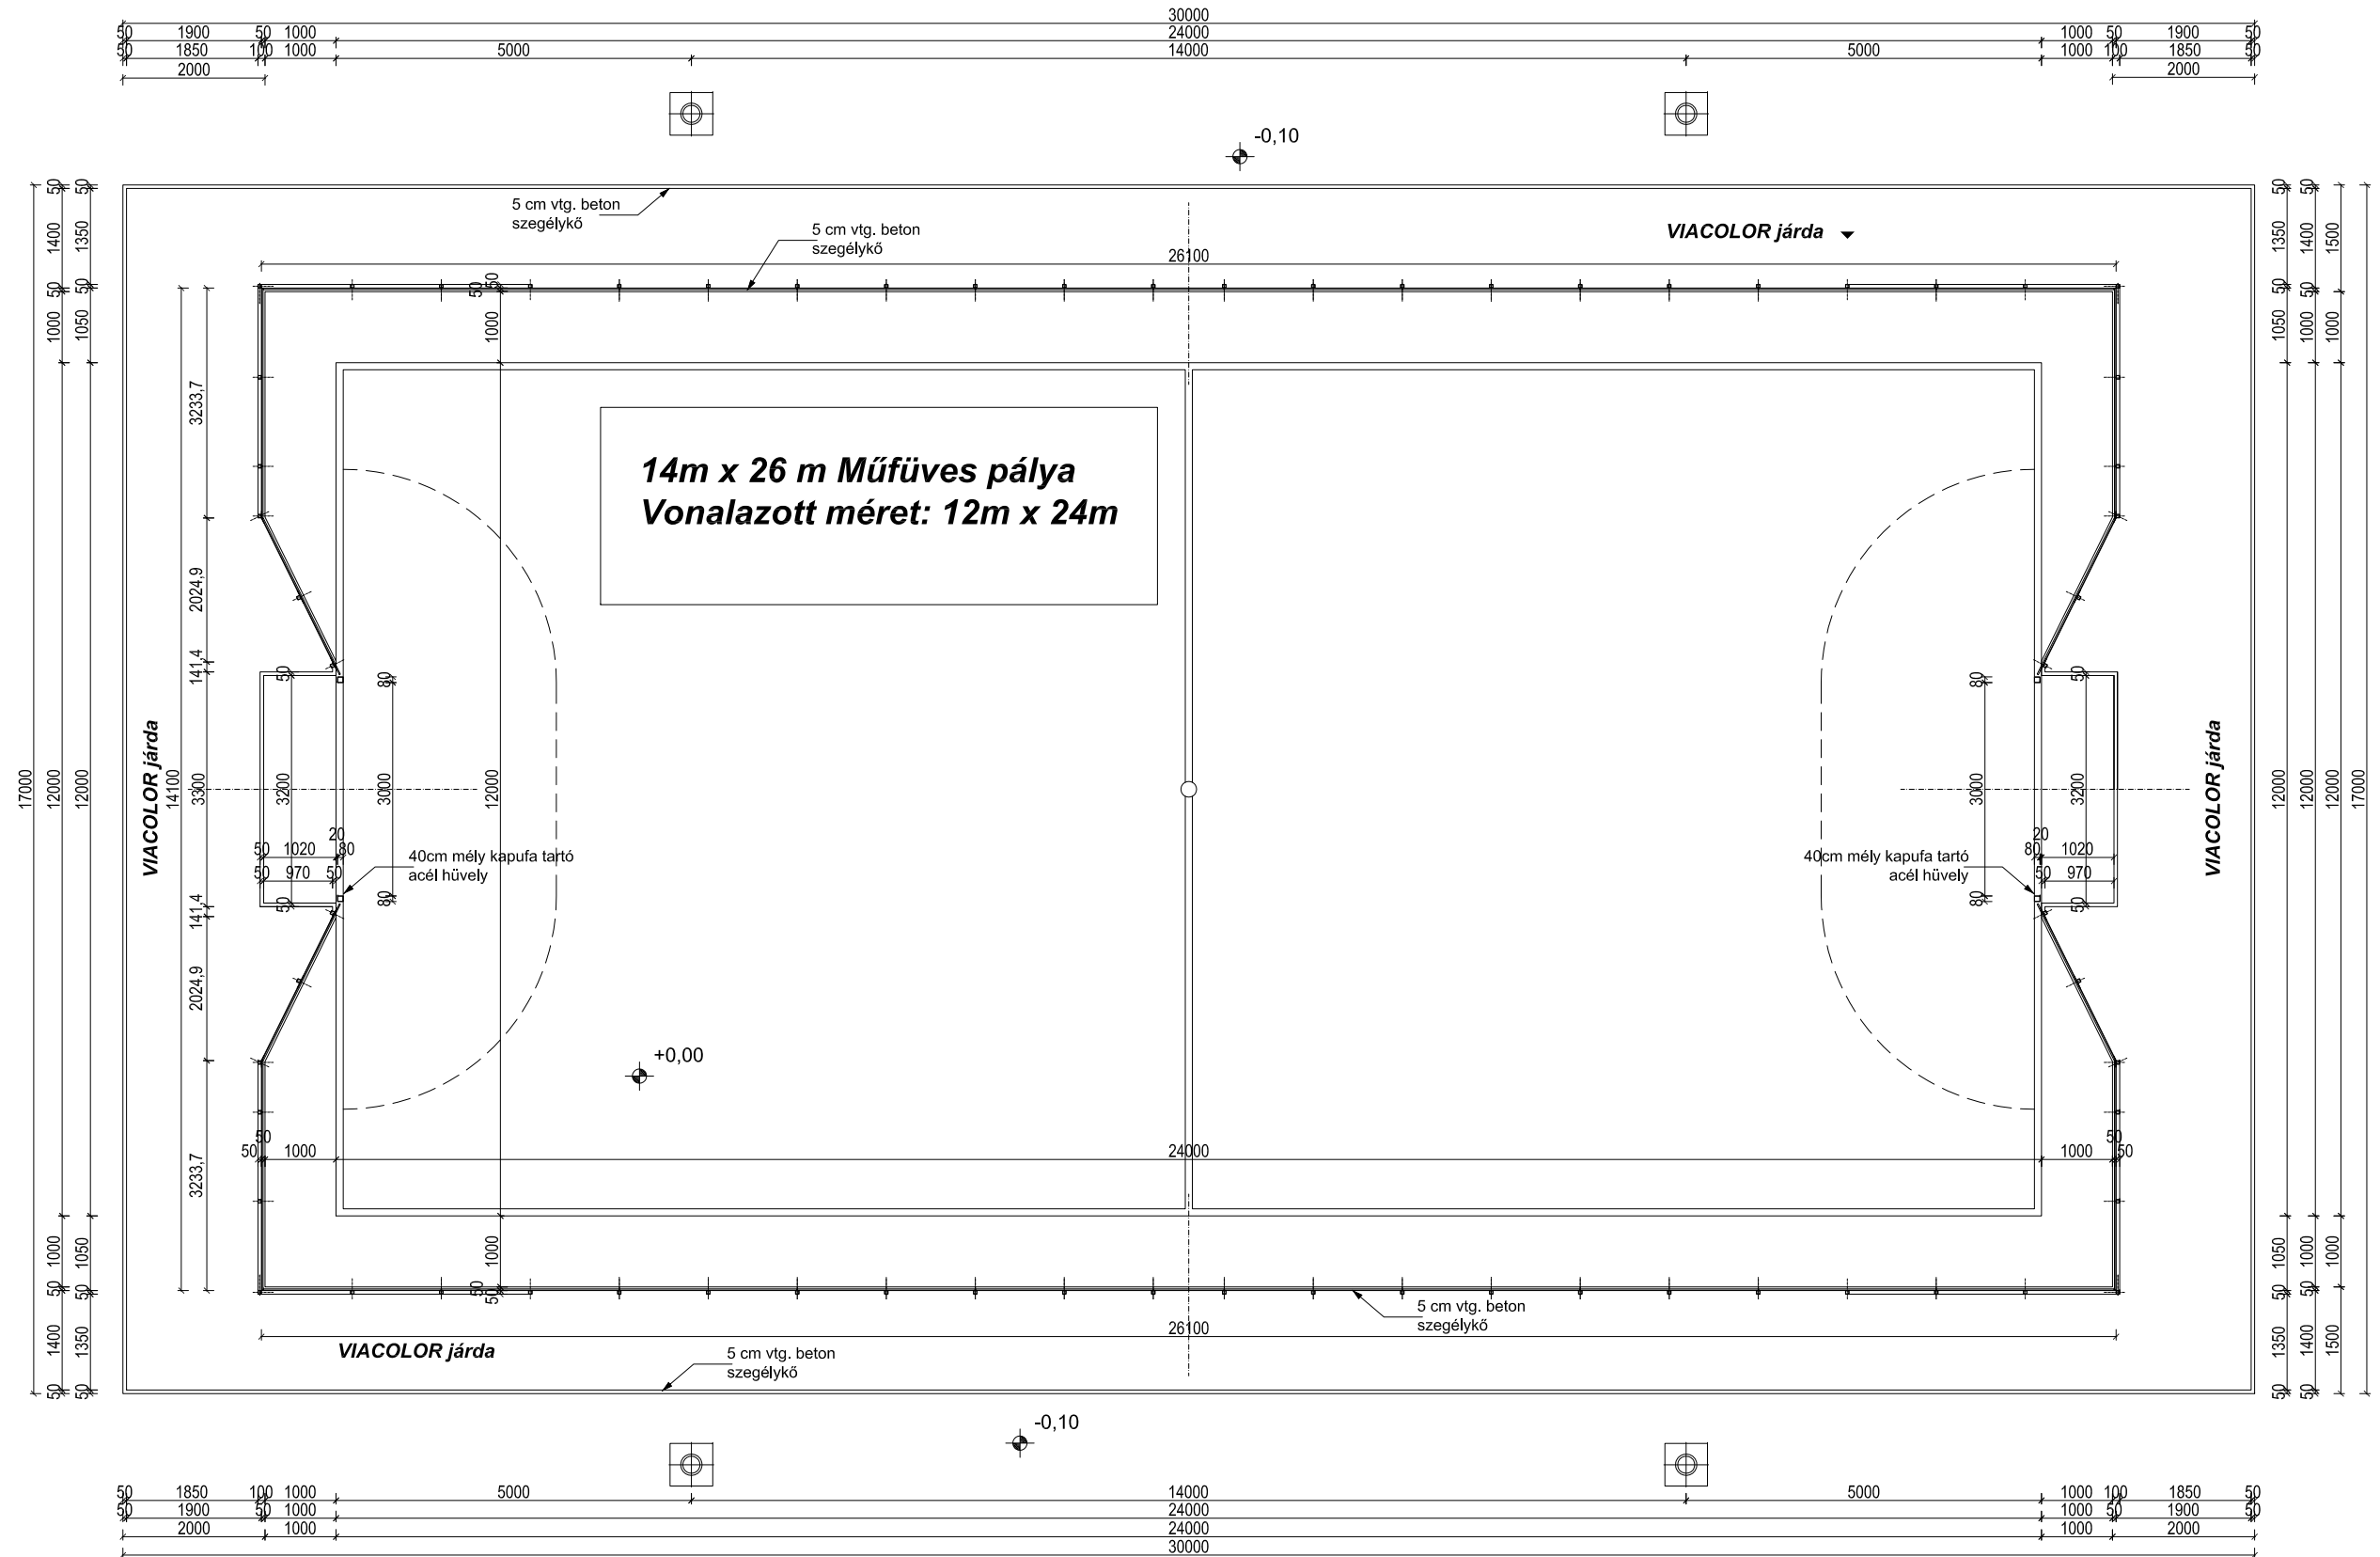

MÓDOSÍTOTT TERV:

M03: Palánk méretek változtak a kapu mellett.
Labdafogó háló a kapu felett 15 cm-el sodronnyal lezárva.

A MÉRETEK MM-BEN ÉRTENDŐK !



N-GON STUDIO KFT.
1011, Budapest, Hunyadi J. u. 3.

14x26 m MŰFÜVES PÁLYA TERVEI

MAGYAR LABDARÚGÓ SZÖVETSÉG
1112, Budapest, Kánal út 2/D.

Tervezett szegélykő kialakítás terve	É-2 M03
Építés helye:	M=1:100
HRSZ:	
TERVEZŐ: András László	É-01-0526
	2015. 02. 19.