


# Pályavonalazás

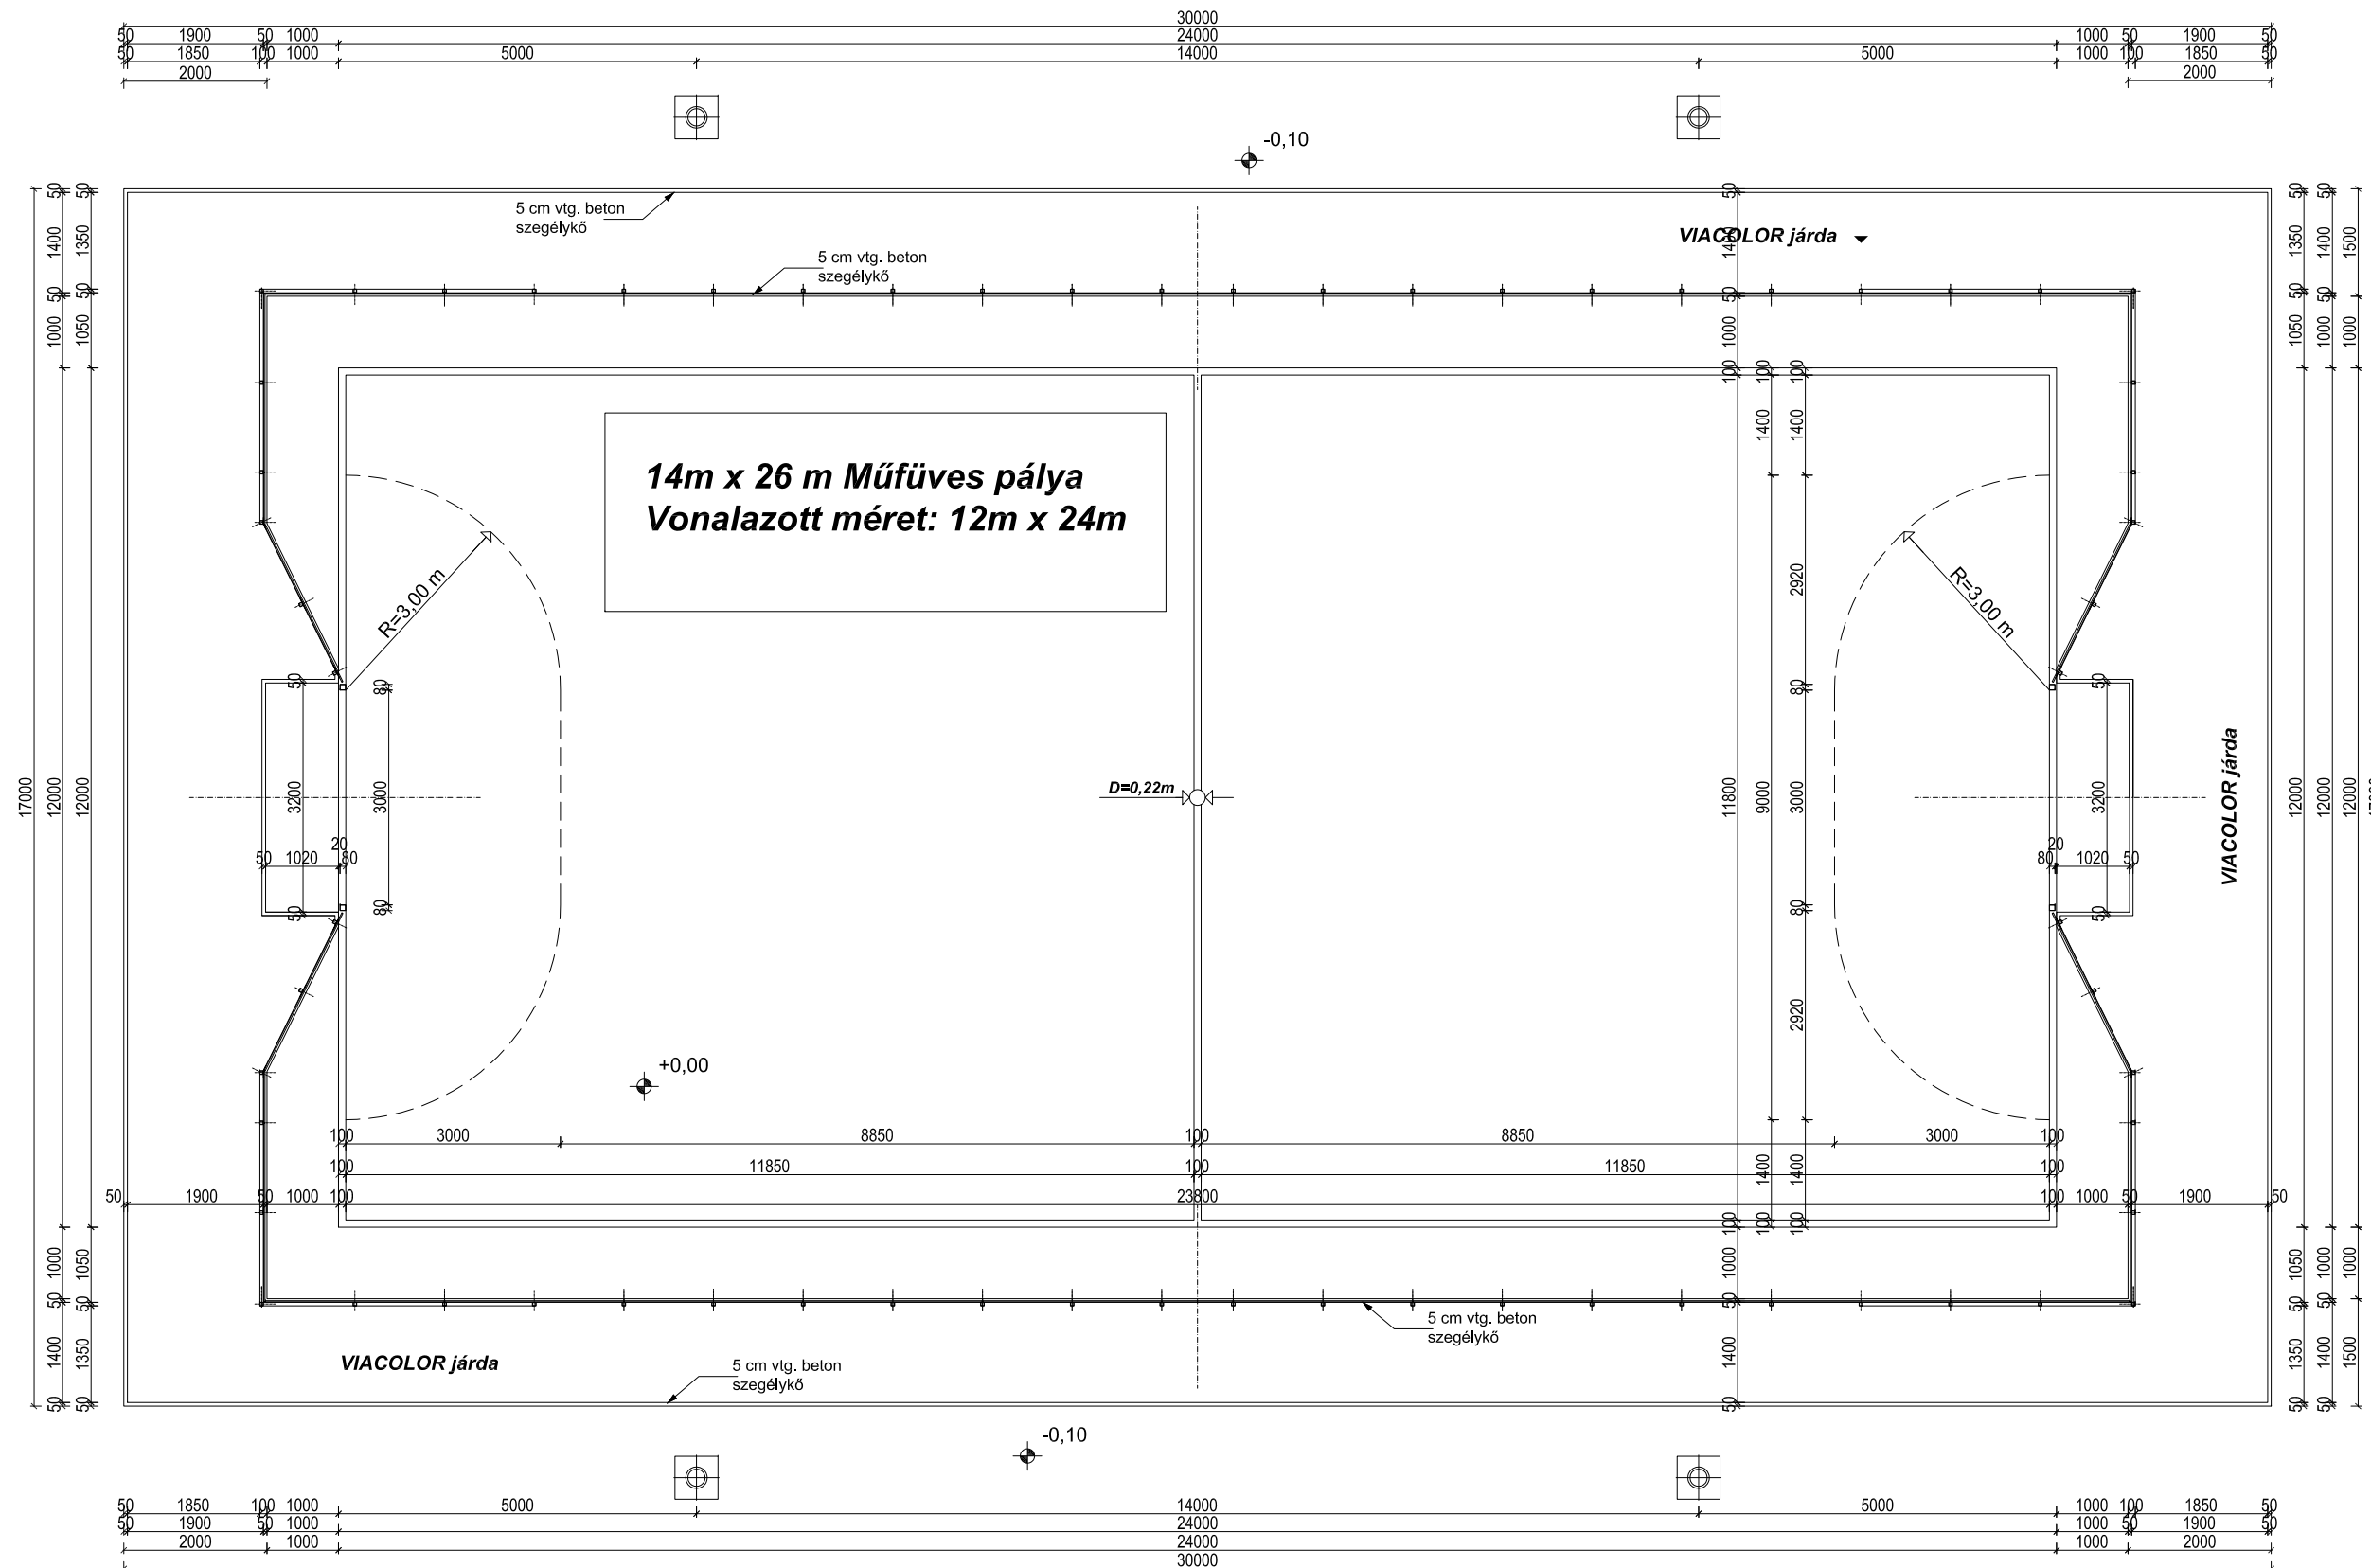

MÓDOSÍTOTT TERV:

M03: Palánk méretek változtak a kapu mellett.  
Labdafogó háló a kapu felett 15 cm-el sodronnyal lezárva.

**A MÉRETEK MM-BEN ÉRTENDŐK !**



**N-GON STUDIO KFT.**  
1011, Budapest, Hunyadi J. u. 3.

**14x26 m MŰFÜVES PÁLYA TERVEI**

MAGYAR LABDARÚGÓ SZÖVETSÉG  
1112, Budapest, Kánal út 2/D.

Tervezett pályavonalazás	É-3 M03
Építés helye:	M=1:100
HRSZ:	
TERVEZŐ: András László	É-01-0526
	2015. 02. 19.