


# Palánktartó oszlopok kiosztása

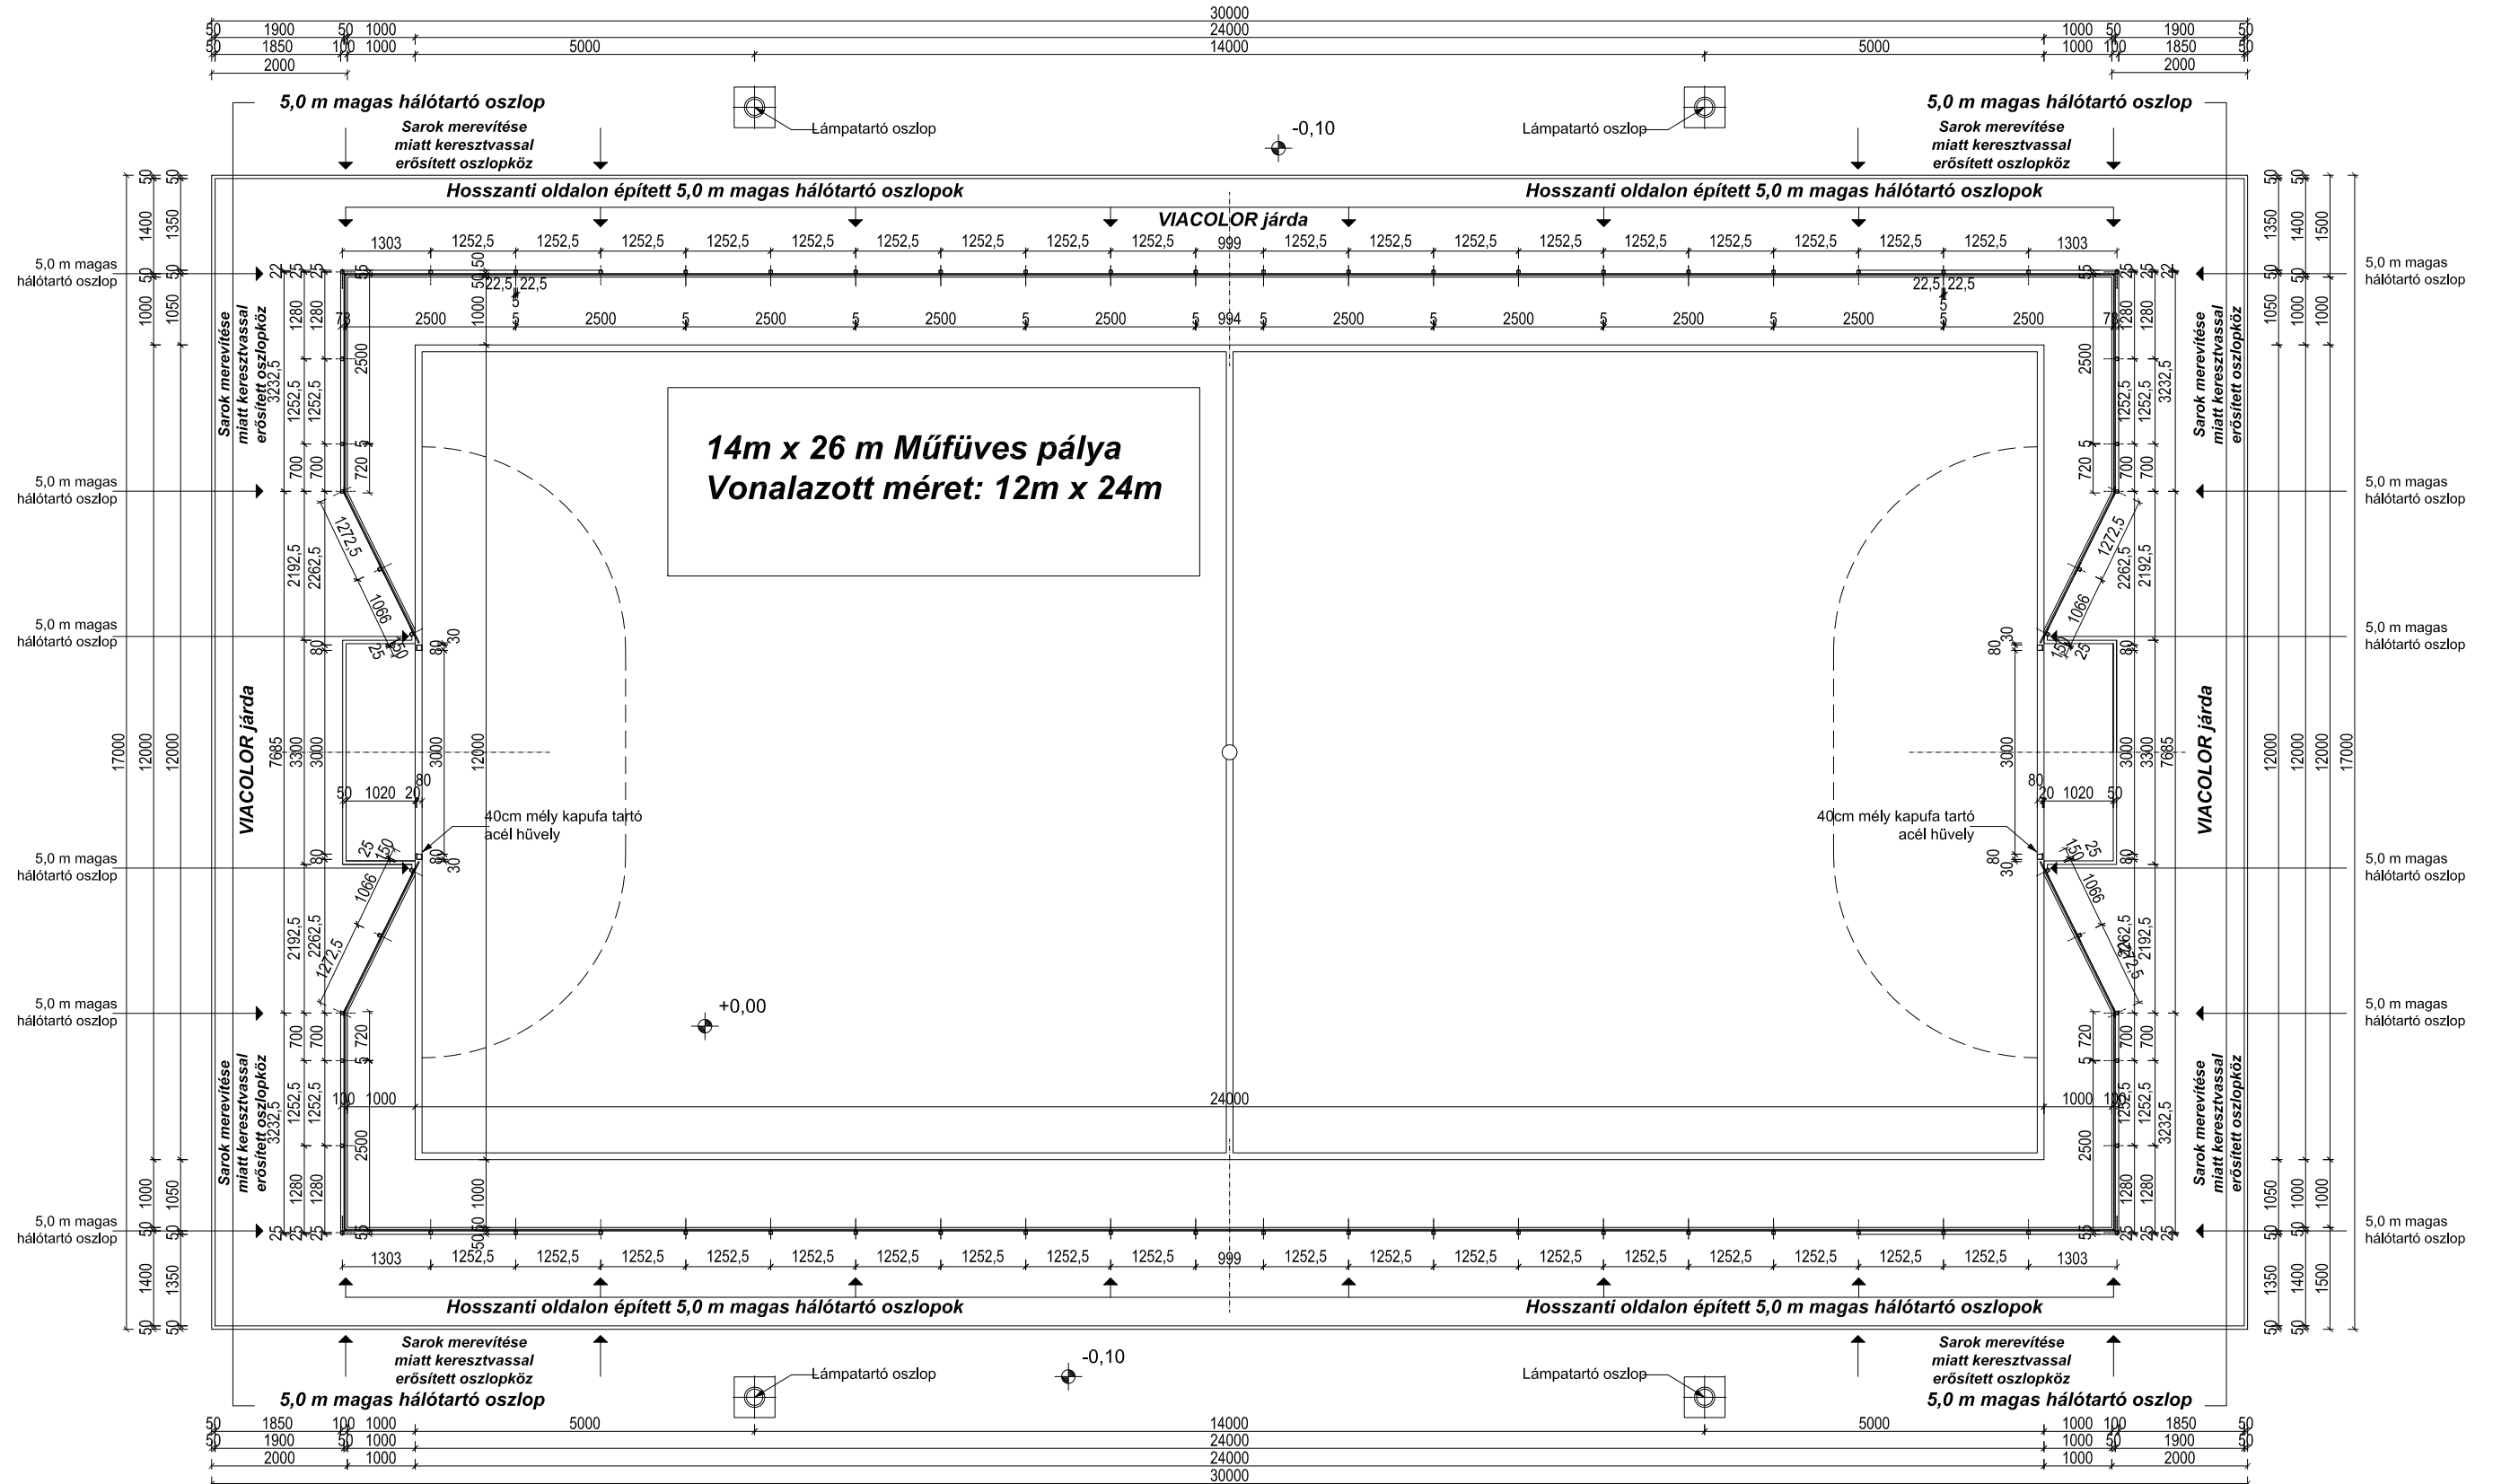

MÓDOSÍTOTT TERV:

M03: Palánk méretek változtak a kapu mellett.  
Labdafogó háló a kapu felett 15 cm-el sodronnyal lezárva.

**A MÉRETEK MM-BEN ÉRTENDŐK !**



N-GON STUDIO KFT.  
1011, Budapest, Hunyadi J. u.3.

**14x26 m MŰFÜVES PÁLYA TERVEI**

ÉPÍTETTŐ: MAGYAR LABDARÚGÓ SZÖVETSÉG  
1112, Budapest, Kánal út 2/D.

Tervezett pálya alaprajz	<b>É-1 M03</b>
Építés helye:	M=1:100
HRSZ:	
TERVEZŐ: András László	É-01-0526 2015. 02. 19.