


Általános metszet (rétegrend) 22mx42m és 14mx26m műfüves pályához

VIACOLOR járda felület	6,0	cm
ágyazó homok réteg	4,0	cm
zúzottkő ágyazat	10	cm
fagyálló homokos kavicsréteg	10	cm

50 mm műfü (gumigranulátum, kvarchomok)	5,0	cm
kiegyenlítő szűrőréteg 2/5 szemmagyságú fagyálló zúzottkő, tömörítés 90-95%	3,5	cm
szűrőréteg fagyálló 5/20 szemmagyságú zúzottkő, tömörítés 85%	12	cm
ágyazati szűrőréteg fagyálló 20/50 szemmagyságú zúzottkő, tömörítés 85%	20	cm

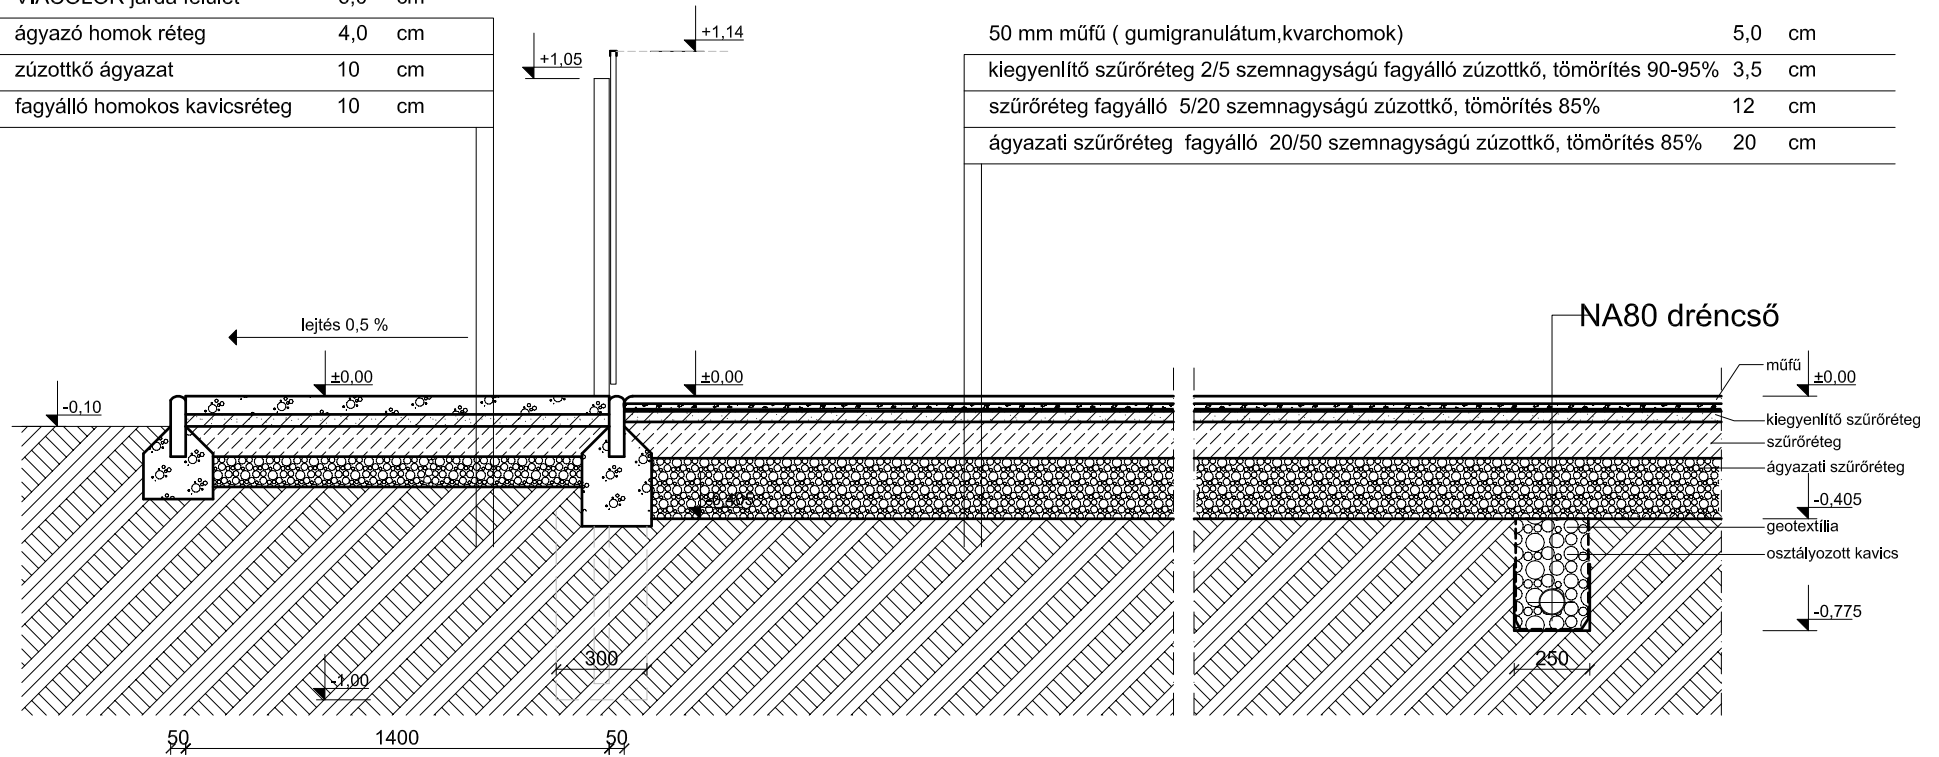

MÓDOSÍTOTT TERV:

M03: Palánk méretek változtak a kapu mellett.
Labdafogó háló a kapu felett 15 cm-el sodronnyal lezárva.

A MÉRETEK MM-BEN ÉRTENDŐK !

	N-GON STUDIO KFT. 1011, Budapest, Hunyadi János u. 3.
	22x42 m MŰFÜVES PÁLYA TERVEI
ÉPÍTETTŐ: MAGYAR LABDARÚGÓ SZÖVETSÉG 1112, Budapest, Kánai út 2/D.	
Általános metszet	É-7 M03
Építés helye: HRSZ:	M=1:25
TERVEZŐ: András László	É-01-0526 2015. 02. 19.