


Általános metszet (rétegrend) 22mx42m és 14mx26m műfüves pályához

| | | |
|------------------------------|-----|----|
| VIACOLOR járda felület | 6,0 | cm |
| ágyazó homok réteg | 4,0 | cm |
| zúzottkő ágyazat | 10 | cm |
| fagyálló homokos kavicsréteg | 10 | cm |

| | | |
|---|-----|----|
| 50 mm műfü (gumigranulátum, kvarchomok) | 5,0 | cm |
| kiegyenlítő szűrőréteg 2/5 szemmagyságú fagyálló zúzottkő, tömörítés 90-95% | 3,5 | cm |
| szűrőréteg fagyálló 5/20 szemmagyságú zúzottkő, tömörítés 85% | 12 | cm |
| ágyazati szűrőréteg fagyálló 20/50 szemmagyságú zúzottkő, tömörítés 85% | 20 | cm |

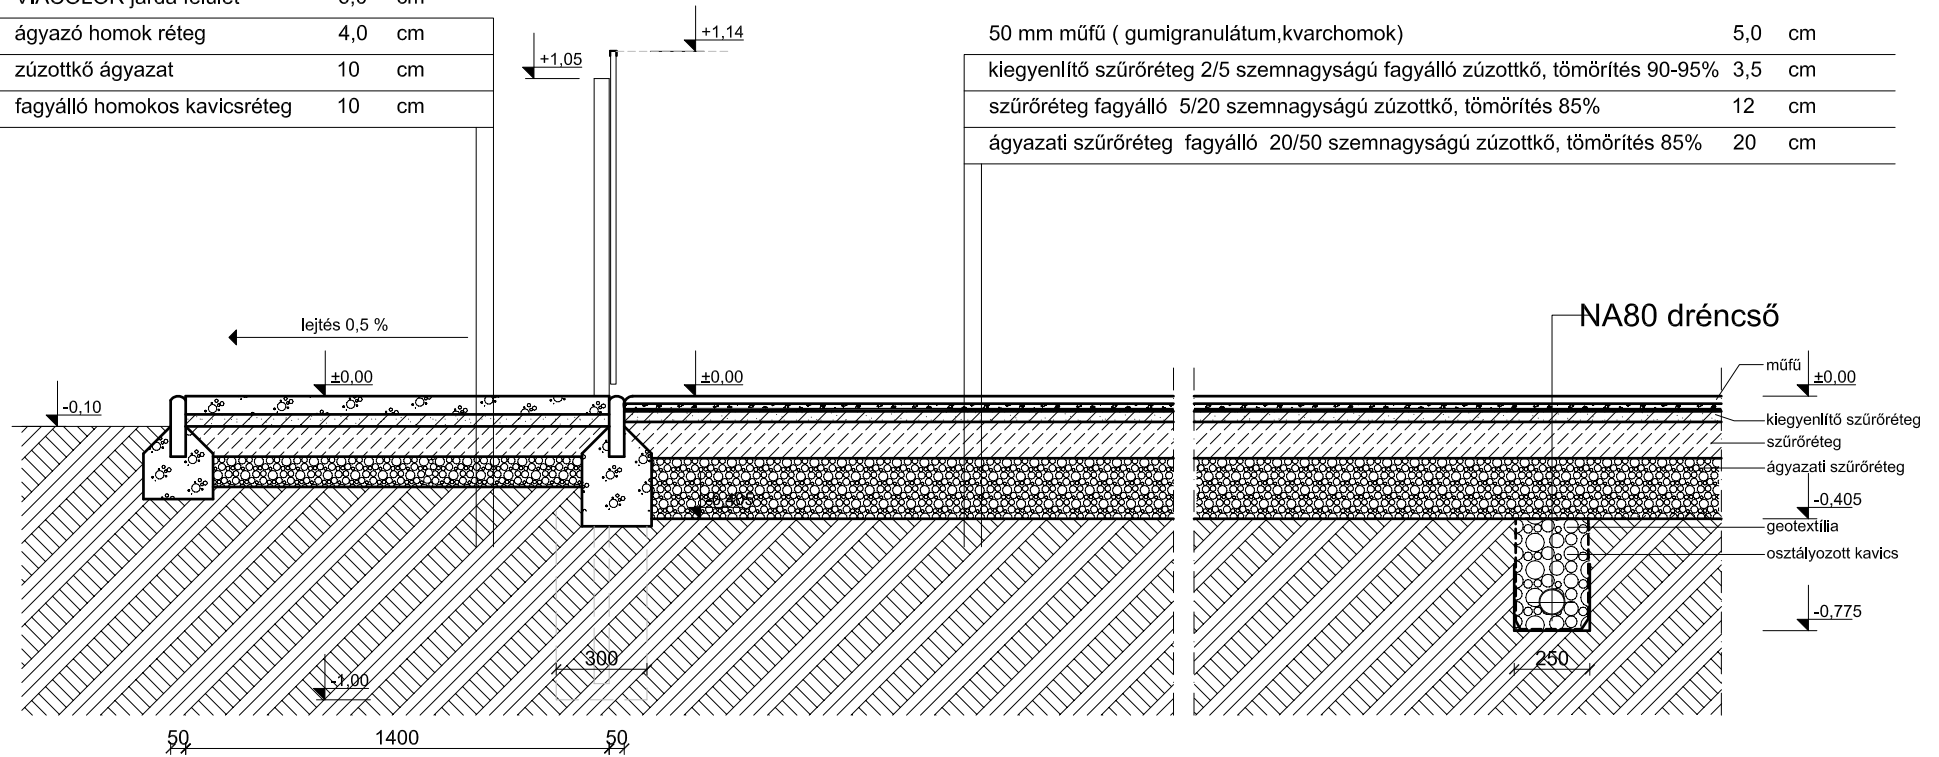

MÓDOSÍTOTT TERV:

M03: Palánk méretek változtak a kapu mellett.
Labdafogó háló a kapu felett 15 cm-el sodronnyal lezárva.

A MÉRETEK MM-BEN ÉRTENDŐK !

| | |
|---|---|
|  | N-GON STUDIO KFT. 1011, Budapest, Hunyadi János u. 3. |
| | 22x42 m MŰFÜVES PÁLYA TERVEI |
| ÉPÍTETTŐ: MAGYAR LABDARÚGÓ SZÖVETSÉG 1112, Budapest, Kánai út 2/D. | |
| Általános metszet | É-7 M03 |
| Építés helye: HRSZ: | M=1:25 |
| TERVEZŐ: András László | É-01-0526 2015. 02. 19. |