Szegélykő kialakítás

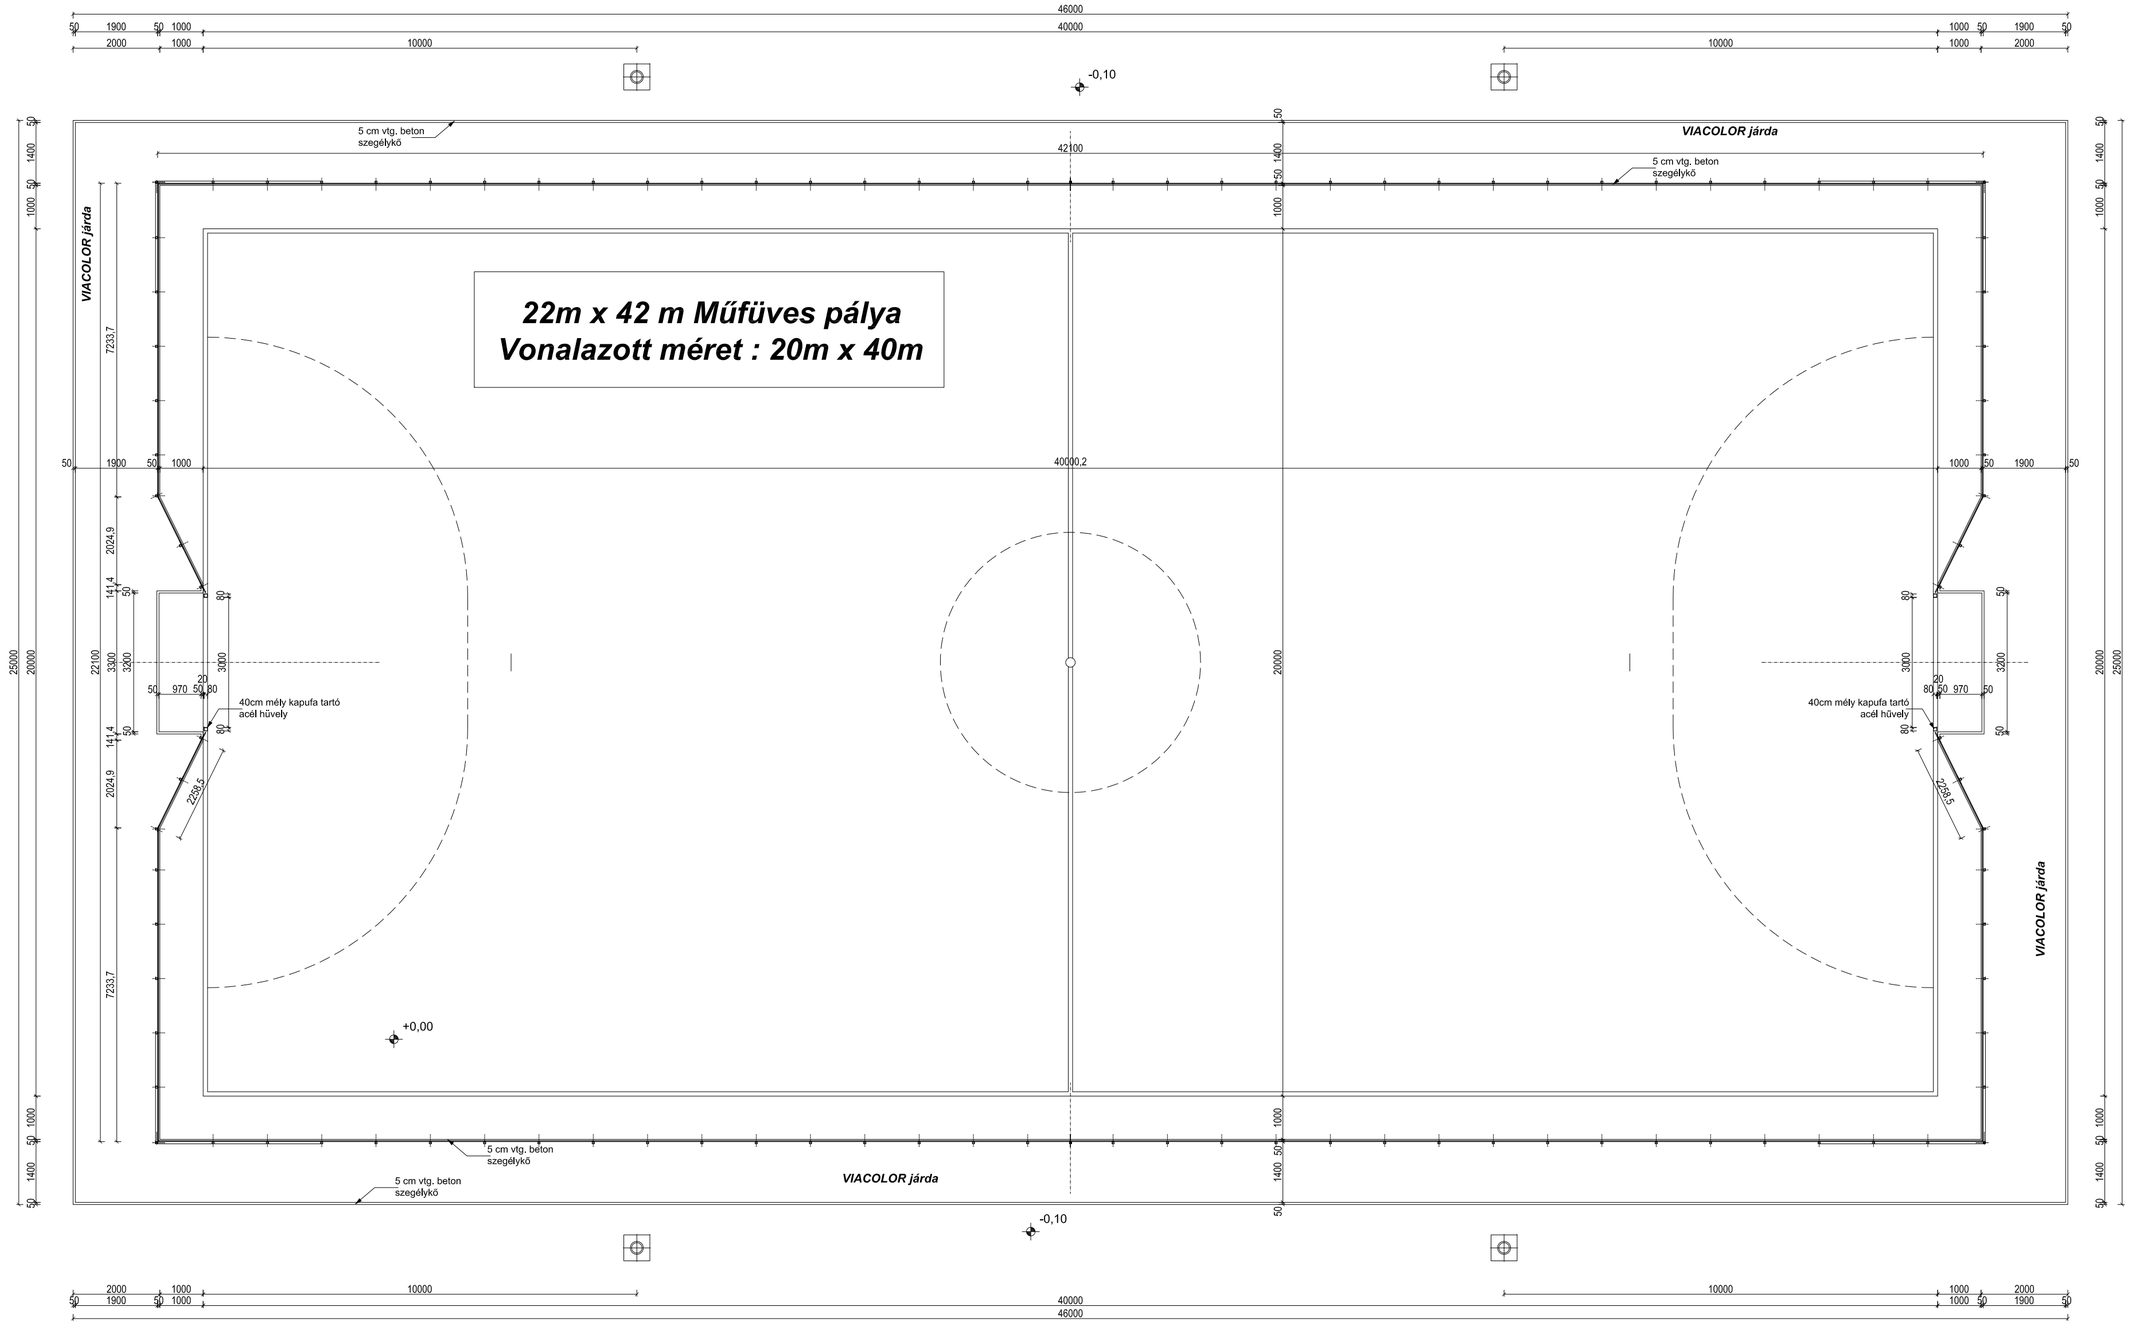

MÓDOSÍTOTT TERV:

M03: Palánk méretek változtak a kapu mellett.
Labdafogó háló a kapu felett 15 cm-el sodronnyal lezárva.
Vízelvezetés középső két drénárok helye módosult.

A MÉRETEK MM-BEN ÉRTENDŐK !

N-GON STUDIO KFT. **1011, Budapest,Hunyadi J. u. 3.**	
22x42 m MŰFÜVES PÁLYA TERVEI	
MAGYAR LABDARÚGÓ SZÖVETSÉG **1112, Budapest, Kánai út 2/D.**	
Tervezett szegélykő klalakítás terve	**É-2 M03**
Építés helye: HRSZ:	M=1:100
TERVEZŐ: András László É-01-0526	2015. 02. 19.