


# Oldalsó labdafogóháló nézeti rajza ( 44x64 m műfüves nagyméretű sportpálya )

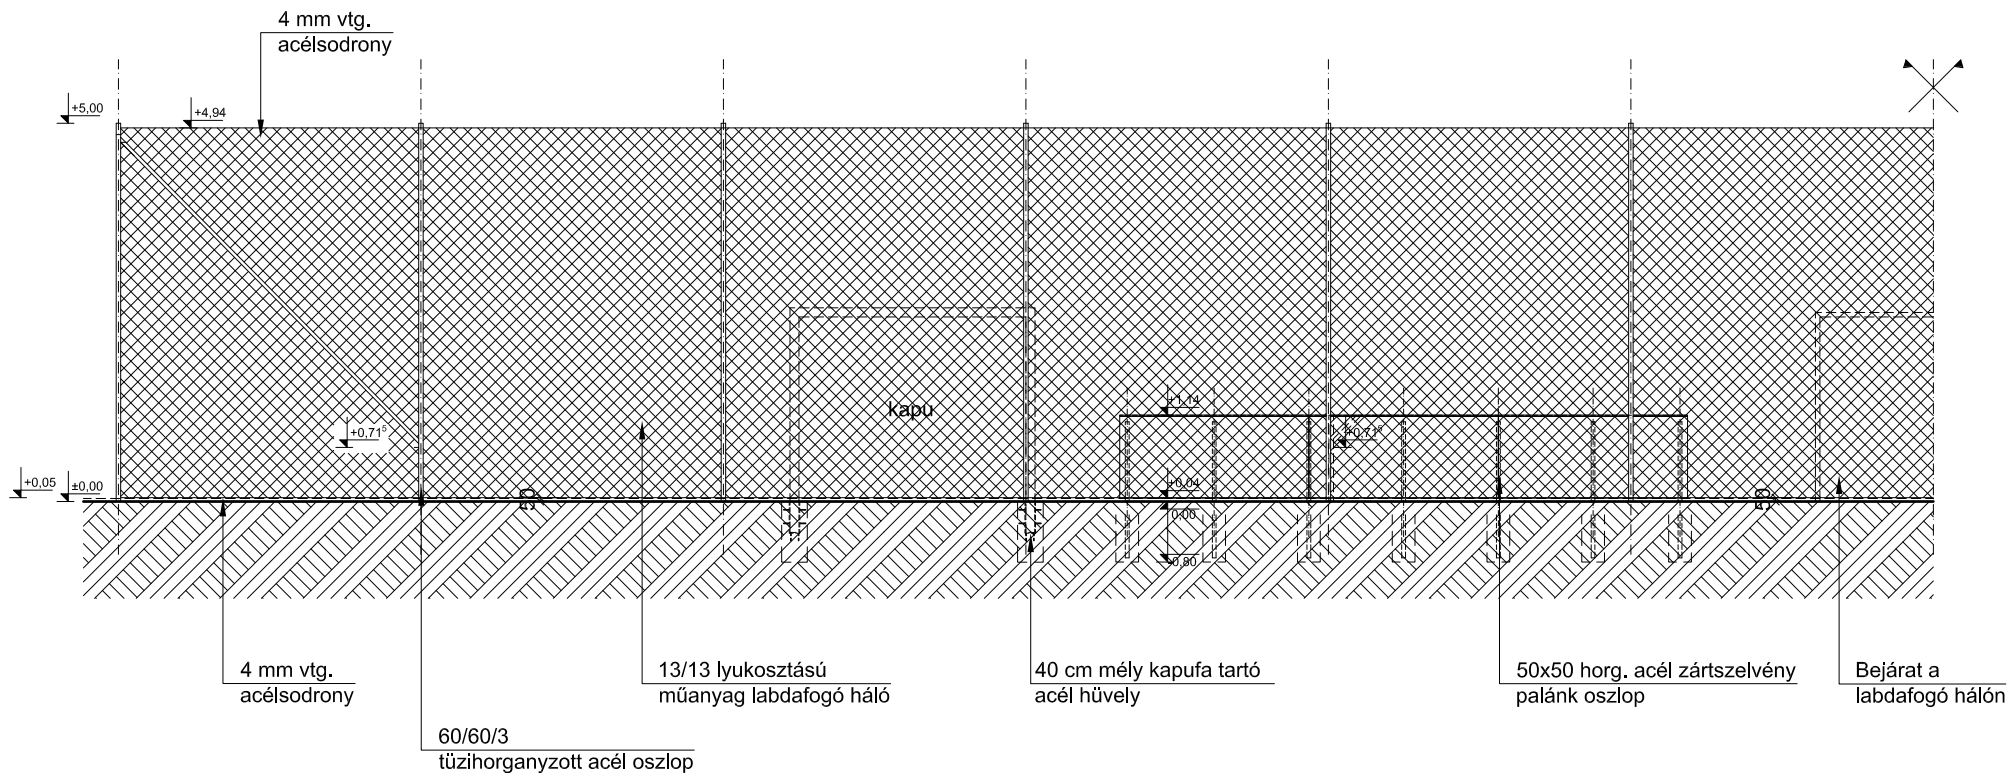

A MÉRETEK MM-BEN ÉRTENDŐK !

MÓDOSÍTOTT TERV:

M03:

A palánk a Viacolor járdaburkolat külső szélén kívülre került.

Labdafogó háló alja lejjebb került, +0,05 m-re.



**N-GON STUDIO KFT.**  
1011, Budapest, Hunyadi János u. 3.

44x64 m MŰFÜVES PÁLYA TERVEI

ÉPÍTETTŐ: MAGYAR LABDARÚGÓ SZÖVETSÉG  
1112, Budapest, Kánai út 2/D.

OLDALSÓ LABDAFOGÓ HÁLÓ NÉZETE PALÁNKKAL **É-7 M03**

Építés helye: HRSZ: M=1:100

TERVEZŐ: András László É-01-0526 2015. 02. 19.