


Kapu mögötti acél oszlop kiosztás részletrajz

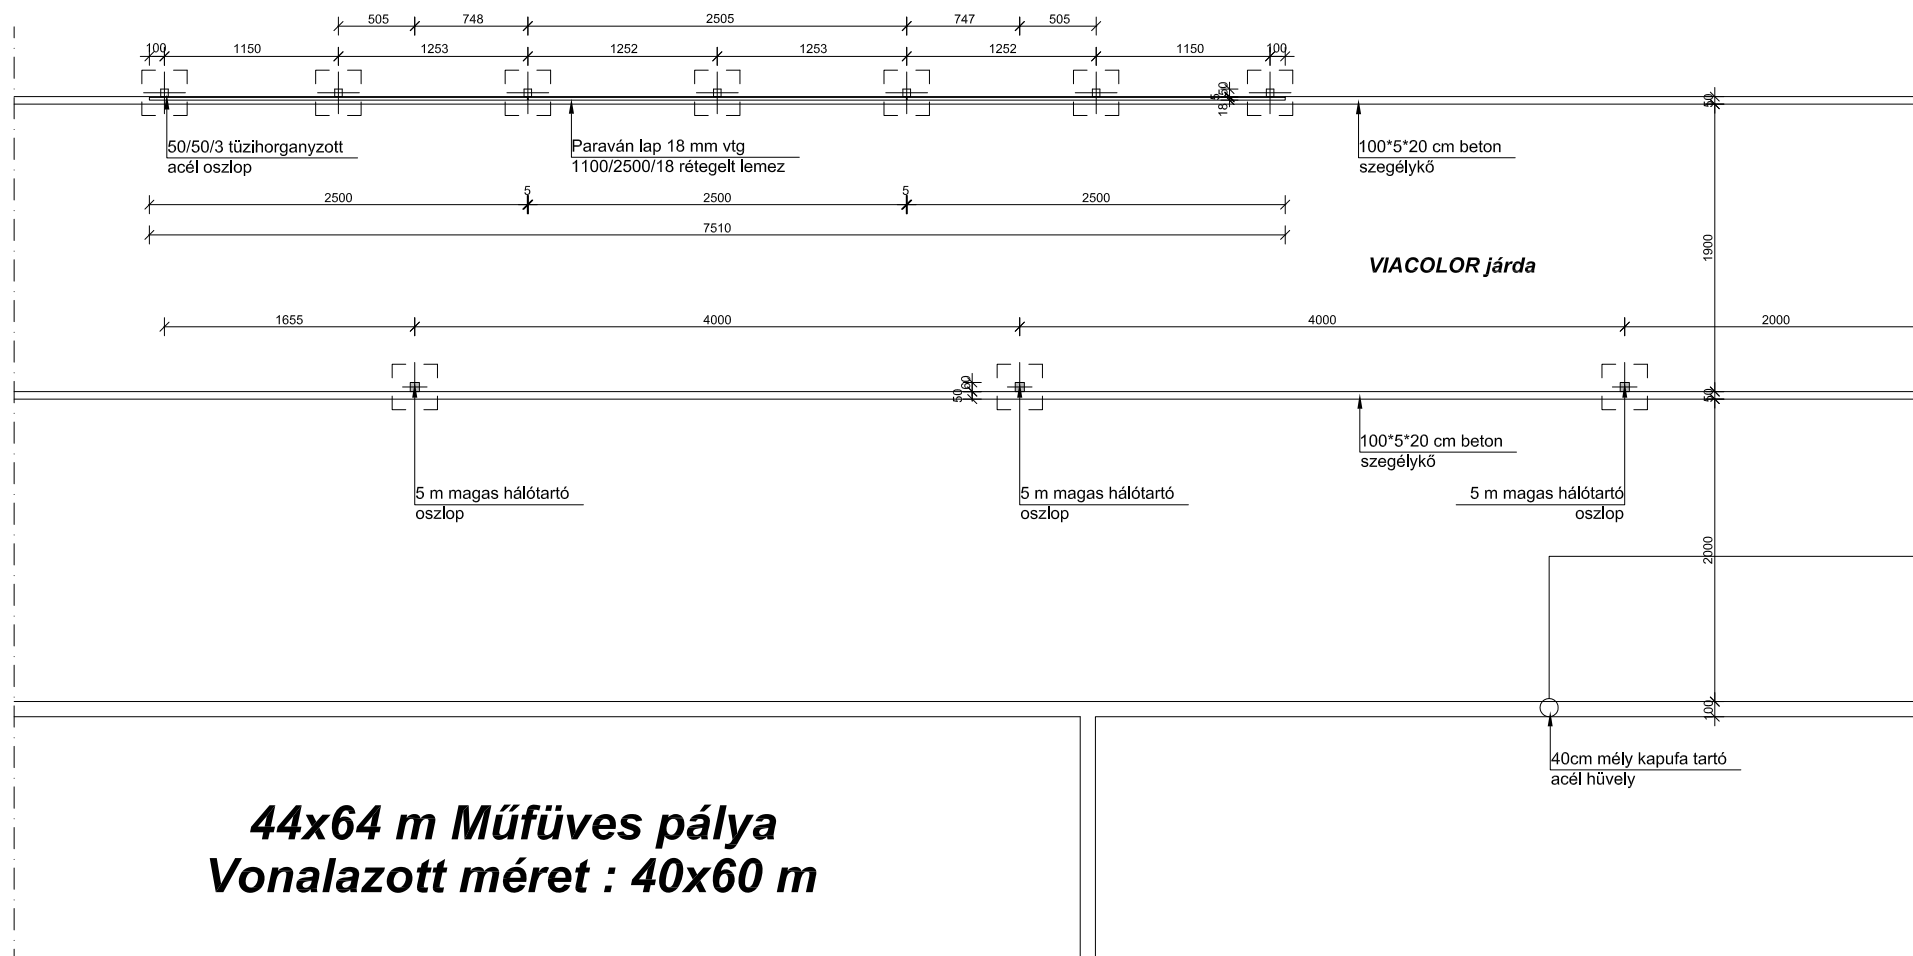

A MÉRETEK MM-BEN ÉRTENDŐK !



N-GON STUDIO KFT.
1011, Budapest, Hunyadi János u. 3.

44x64 m MŰFÜVES PÁLYA TERVEI

ÉPÍTETTŐ: MAGYAR LABDARÚGÓ SZÖVETSÉG
1112, Budapest, Kánai út 2/D.

KAPU MÖGÖTTI ACÉL OSZLOP KIOSZTÁS **É-5 M03**

Építés helye: M=1:50
HRSZ:

TERVEZŐ: András László É-01-0526 2015. 02. 19.

MÓDOSÍTOTT TERV:

M03:
A palánk a Viacolor járdaburkolat külső szélén kívülre került.

Labdafogó háló alja lejjebb került, +0,05 m-re.