


Labdafogóháló nézeti rajza (44x64 m műfüves nagyméretű sportpálya)

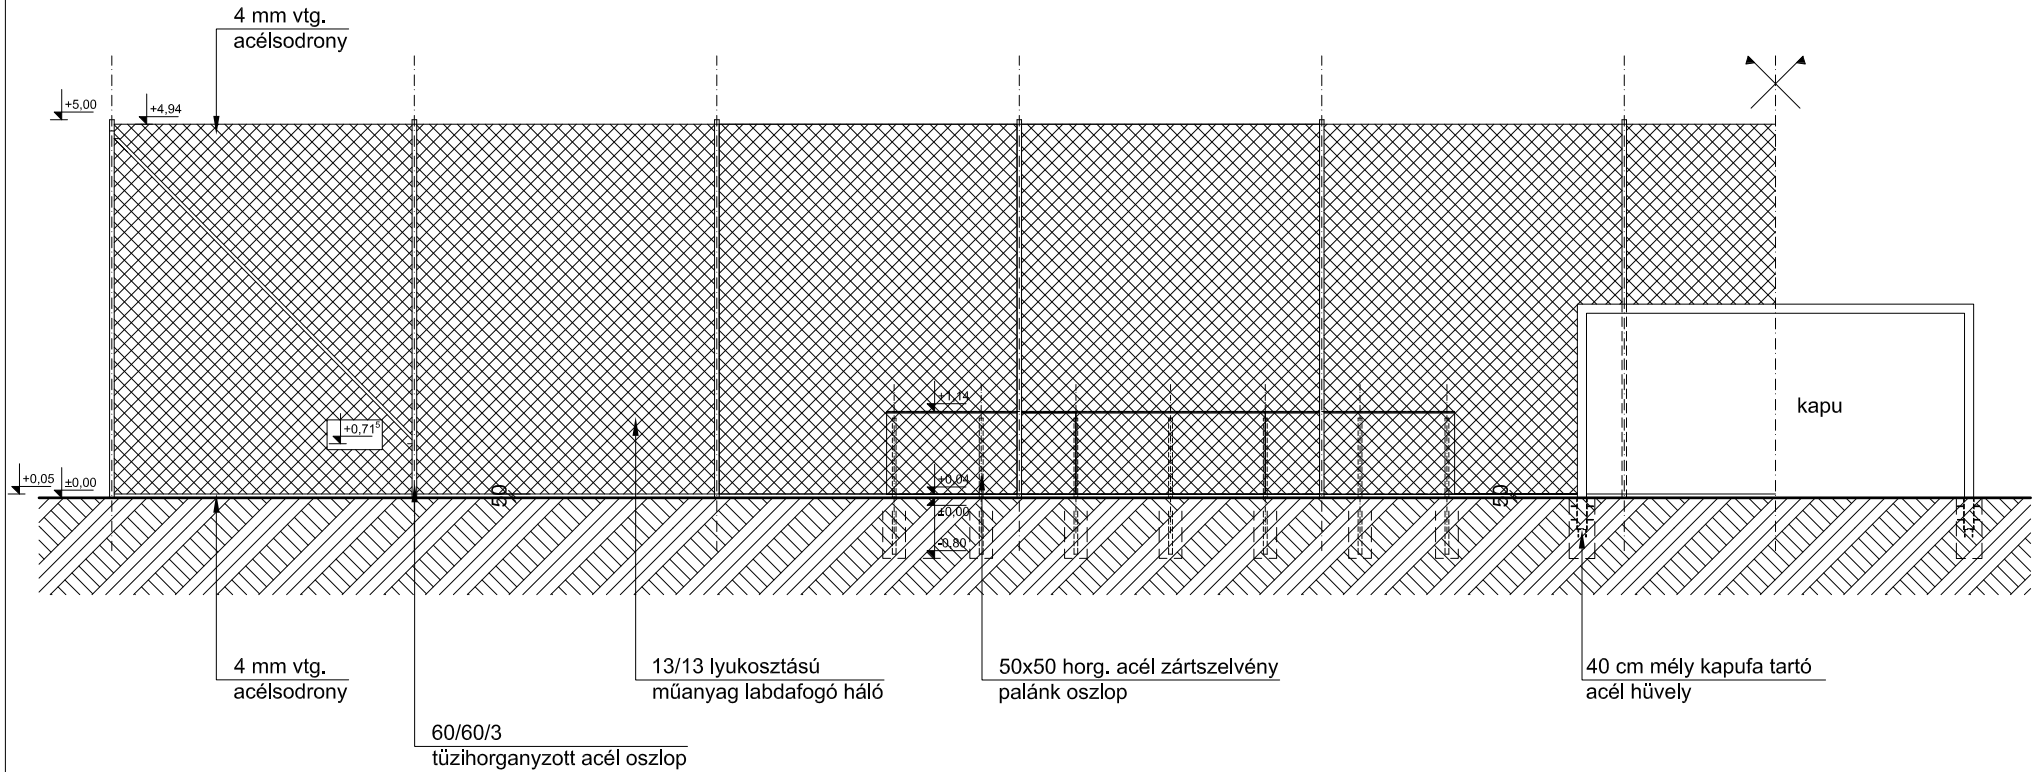

A MÉRETEK MM-BEN ÉRTENDŐK !

MÓDOSÍTOTT TERV:

M03:

A palánk a Viacolor járdaburkolat külső szélén kívülre került.

Labdafogó háló alja lejjebb került, +0,05 m-re.



N-GON STUDIO KFT
1011, Budapest, Hunyadi János u. 3.

44x64 m MŰFÜVES PÁLYA TERVEI

ÉPÍTETTŐ: MAGYAR LABDARÚGÓ SZÖVETSÉG
1112, Budapest, Kánai út 2/D.

LABDAFOGÓ HÁLÓ NÉZETE PALÁNKKAL

É-4 M03

Építés helye:

M=1:100

HRSZ:

TERVEZŐ: András László

É-01-0526

2015. 02. 19.