


# Általános metszet a pálya melletti oldalsó palánknál (rétegrénd) 72 x 111 m műfüves pályához

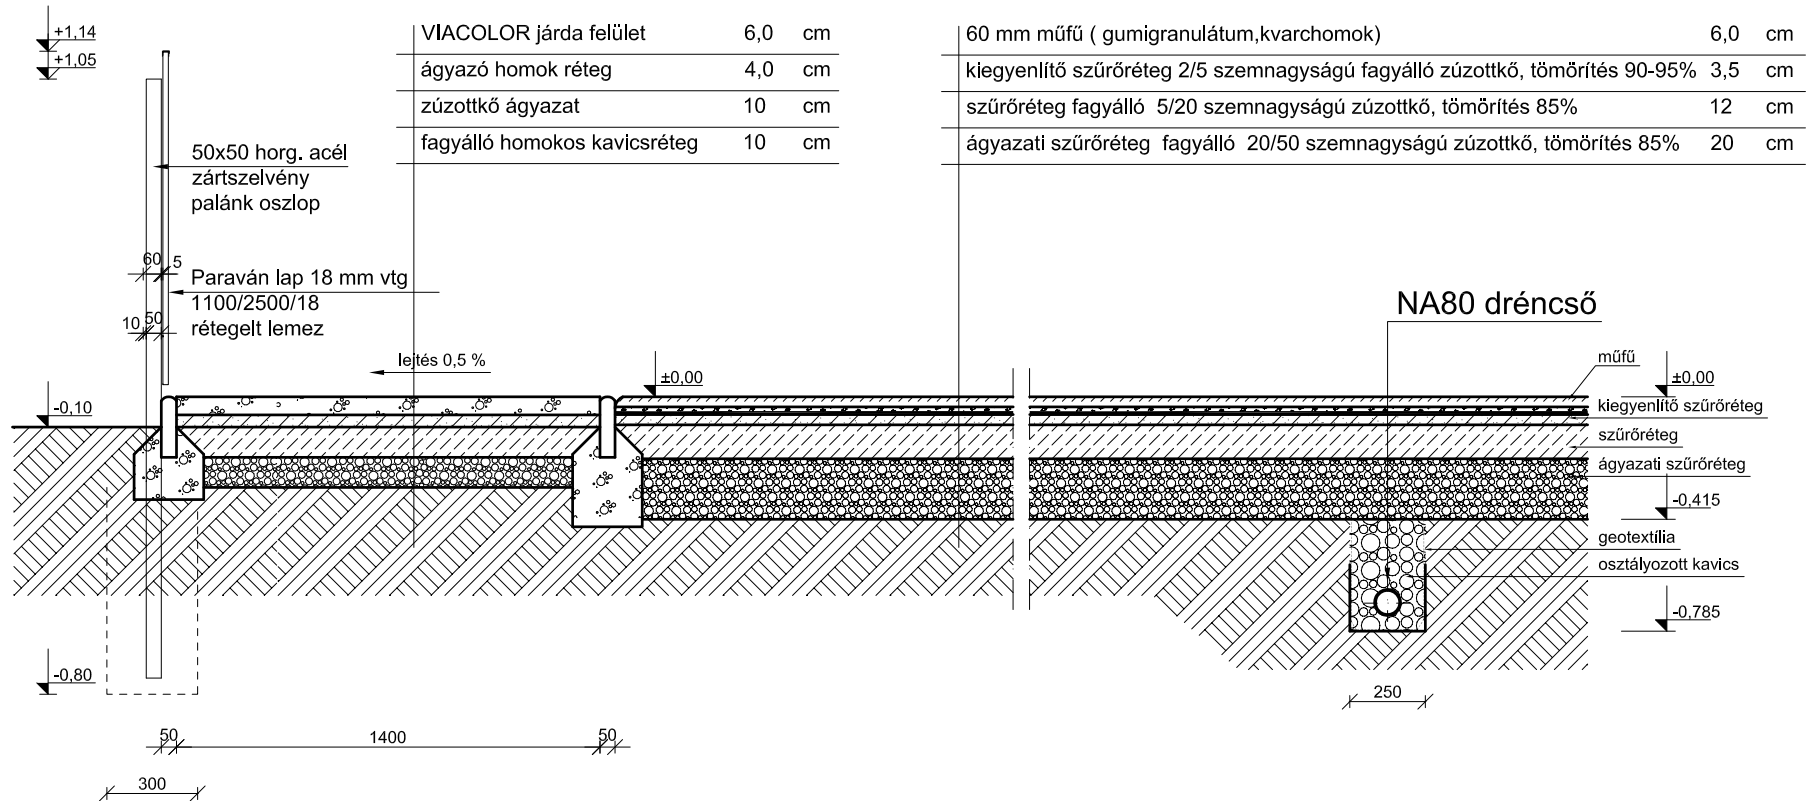

MÓDOSÍTOTT TERV:

M03:  
Szöglet módosítva.  
Palánk a Viacolor burkolaton kívülre került.  
Labdafogó háló alja lejjebb került, +0,05 m-re.  
Részletrajz korrigálva.

A MÉRETEK MM-BEN ÉRTENDŐK !



**N-GON STUDIO KFT.**  
1011, Budapest, Hunyadi János u. 3.  
**72x111 m MŰFÜVES PÁLYA TERVEI**

ÉPÍTETTŐ: MAGYAR LABDARÚGÓ SZÖVETSÉG  
1112, Budapest, Kánai út 2/D.

Részletrajz - metszet oldalsó palánknál

É-8 M03

Építés helye:  
HRSZ:

M=1:25

TERVEZŐ: András László

É-01-0526

2015. 02. 19.