


Általános metszet a pálya melletti oldalsó palánknál (rétegrénd) 72 x 111 m műfüves pályához

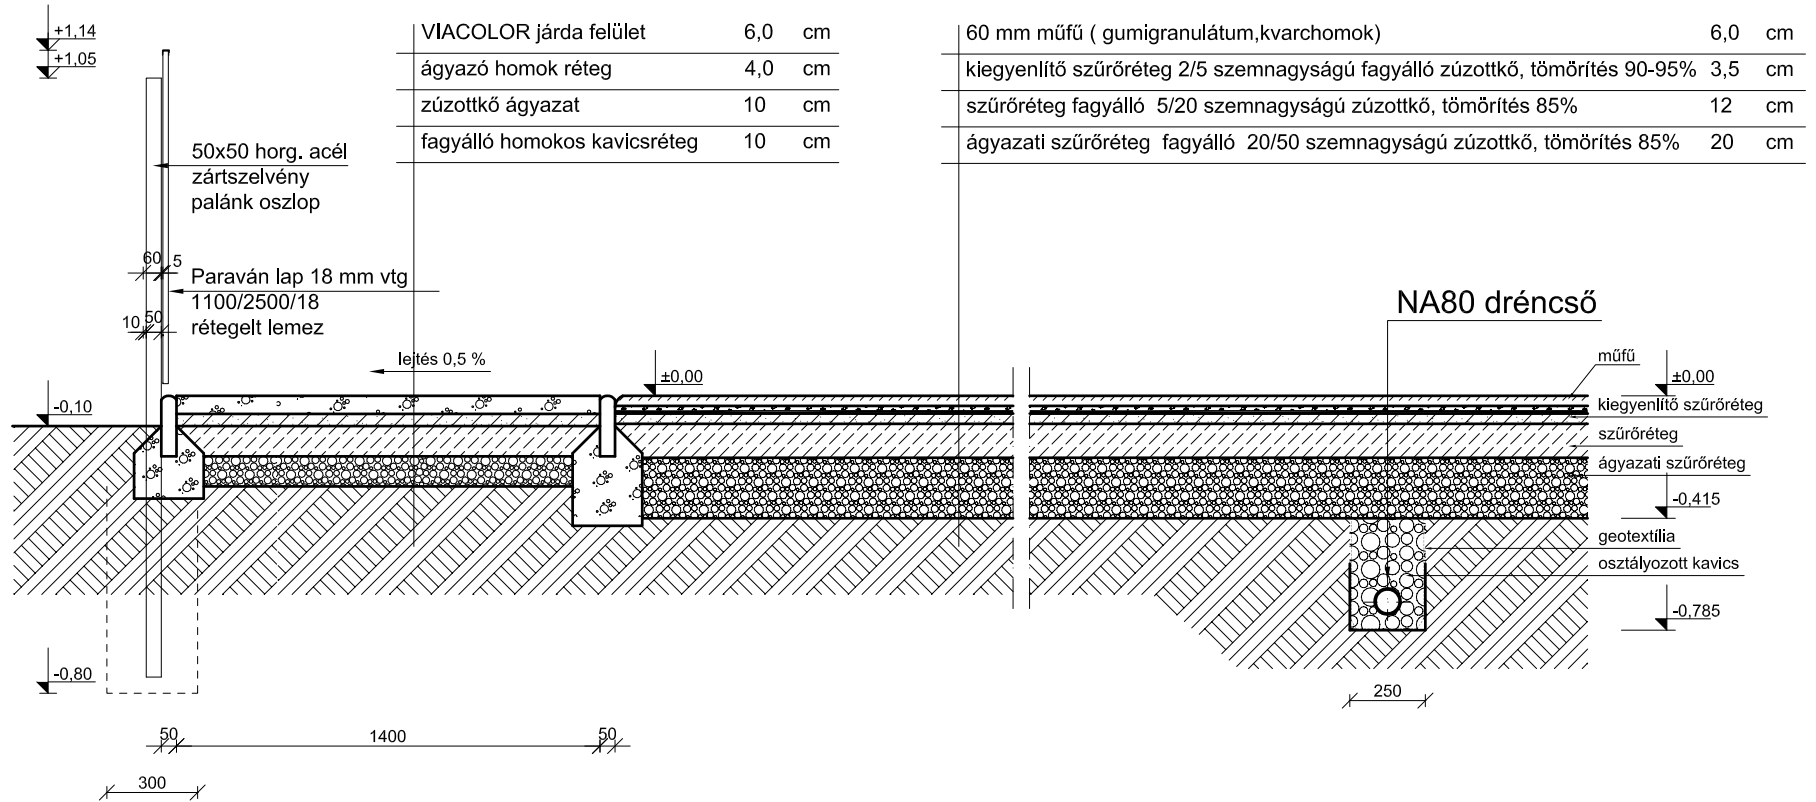

MÓDOSÍTOTT TERV:

M03:

Szöglet módosítva.

Palánk a Viacolor burkolaton kívülre került.
Labdafogó háló alja lejjebb került, +0,05 m-re.
Részletrajz korrigálva.

A MÉRETEK MM-BEN ÉRTENDŐK !



N-GON STUDIO KFT.
1011, Budapest, Hunyadi János u. 3.

72x111 m MŰFÜVES PÁLYA TERVEI

ÉPÍTETTŐ: MAGYAR LABDARÚGÓ SZÖVETSÉG
1112, Budapest, Kánai út 2/D.

Részletrajz - metszet oldalsó palánknál

É-8 M03

Építés helye:
HRSZ:

M=1:25

TERVEZŐ: András László

É-01-0526

2015. 02. 19.