


**Labdafogóháló nézet rajza  
( 72 m x 111 m műfüves nagyméretű sportpálya )**

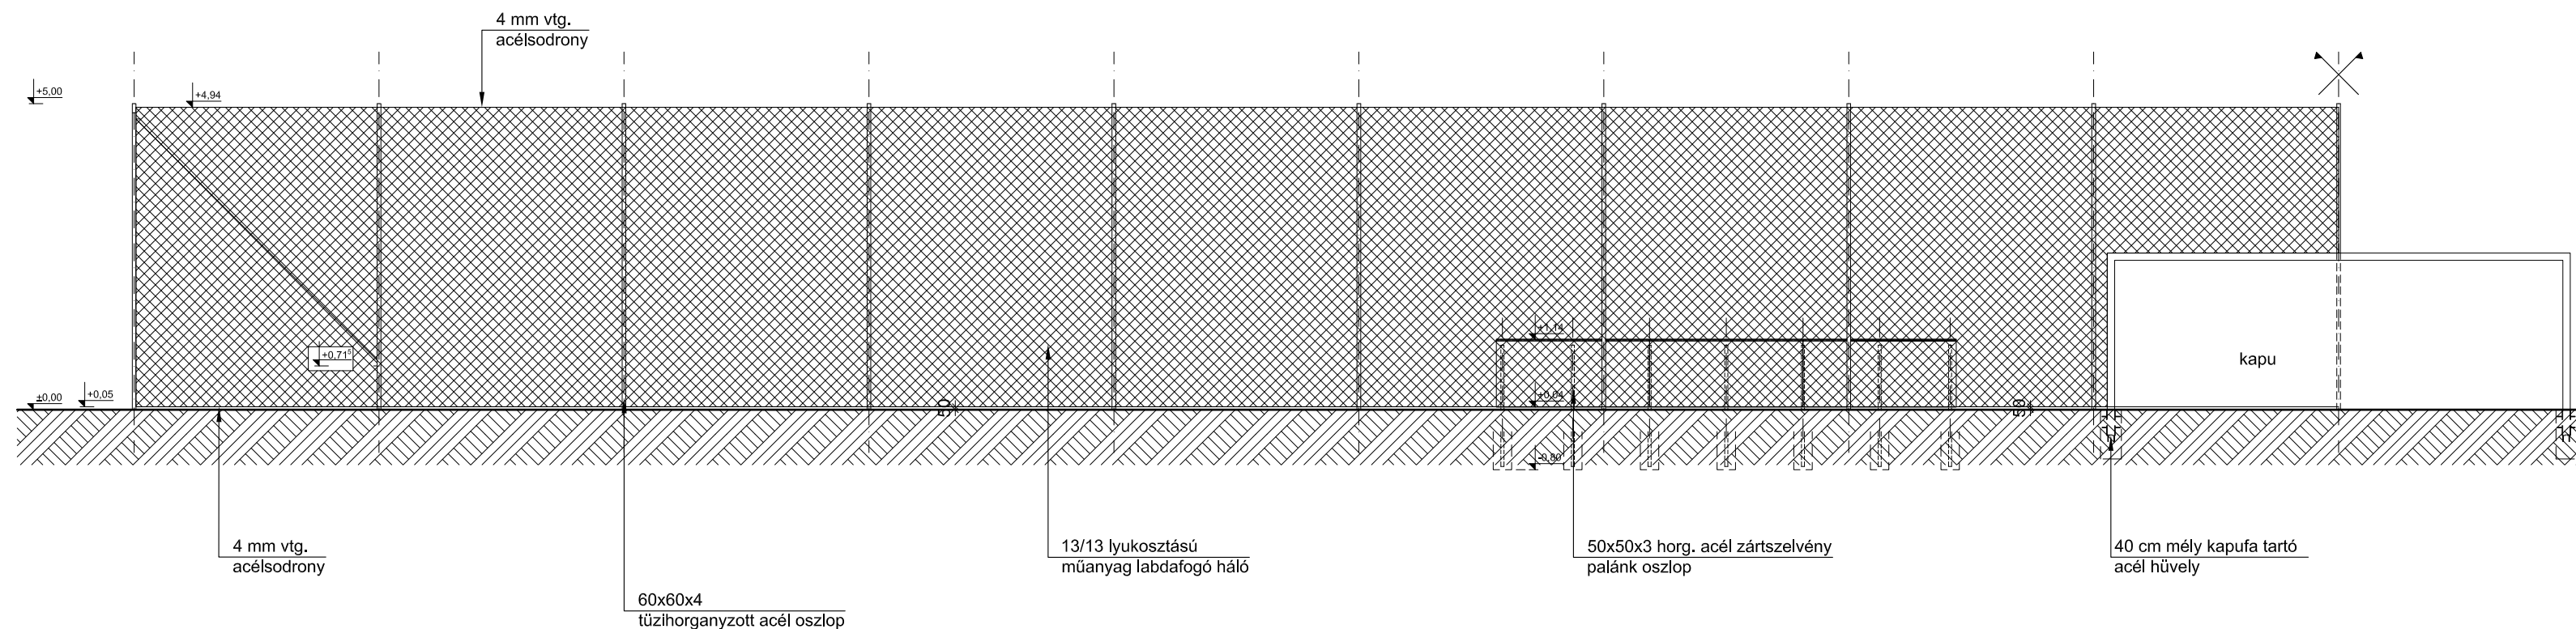

MÓDOSÍTOTT TERV:

M03:  
Szöglet módosítva.  
Palánk a Viacolor burkolaton kívülre került.  
Labdafogó háló alja lejjebb került, +0,05 m-re.  
Részletrajz korrigálva.

A MÉRETEK MM-BEN ÉRTENDŐK !



**N-GON STUDIO KFT**  
Budapest, Hunyadi János út 3.

72 m x 111 m MŰFÜVES PÁLYA TERVEI

ÉPÍTETTO: MAGYAR LABDARÚGÓ SZÖVETSÉG  
1112 Budapest, Kánai út 2/D

Nézet rajz	É-6 M03
Építés helye: HRSZ:	M=1:100
TERVEZŐ: András László E-01-0526	2015. 02. 19.