


**Labdafogóháló nézet rajza
(72 m x 111 m műfüves nagyméretű sportpálya)**

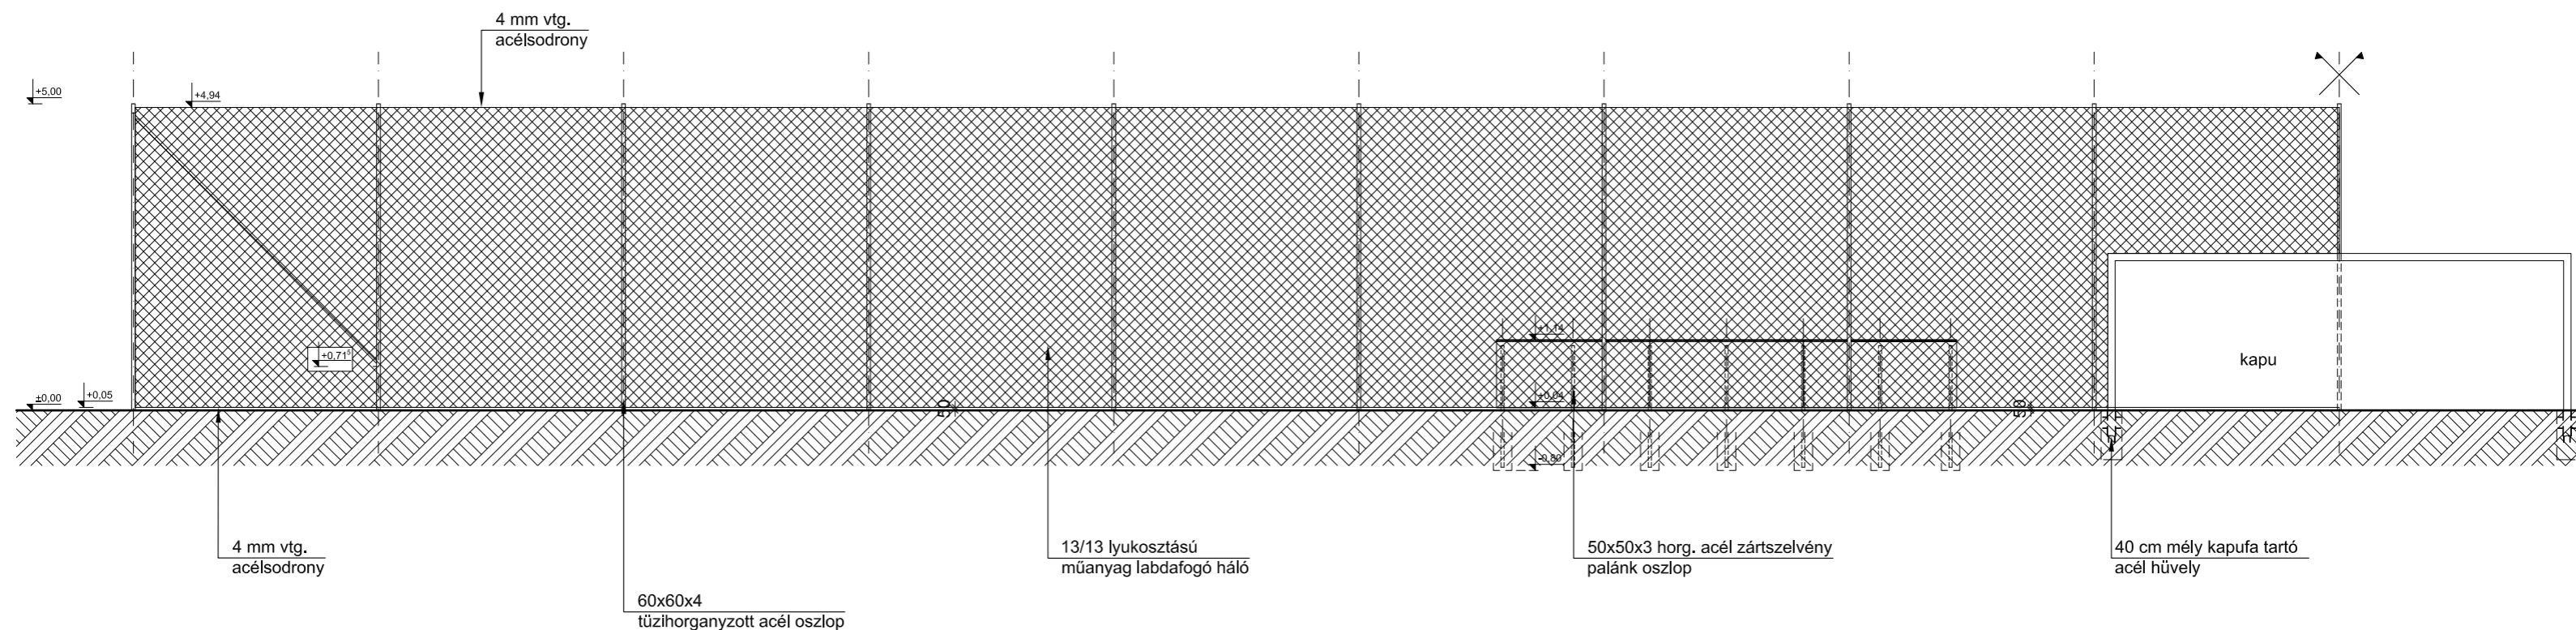

MÓDOSÍTOTT TERV:

M03:
Szöglet módosítva.
Palánk a Viacolor burkolaton kívülre került.
Labdafogó háló alja lejjebb került, +0,05 m-re.
Részletrajz korrigálva.

A MÉRETEK MM-BEN ÉRTENDŐK !



N-GON STUDIO KFT
Budapest, Hunyadi János út 3.

72 m x 111 m MŰFÜVES PÁLYA TERVEI

ÉPÍTETTO: MAGYAR LABDARÚGÓ SZÖVETSÉG
1112 Budapest, Kánai út 2/D

Nézet rajz	É-6 M03
Építés helye: HRSZ:	M=1:100
TERVEZŐ: András László E-01-0526	2015. 02. 19.