


**Labdafogóháló nézet rajza  
( 72 m x 111 m élőfüves nagyméretű sportpálya )**

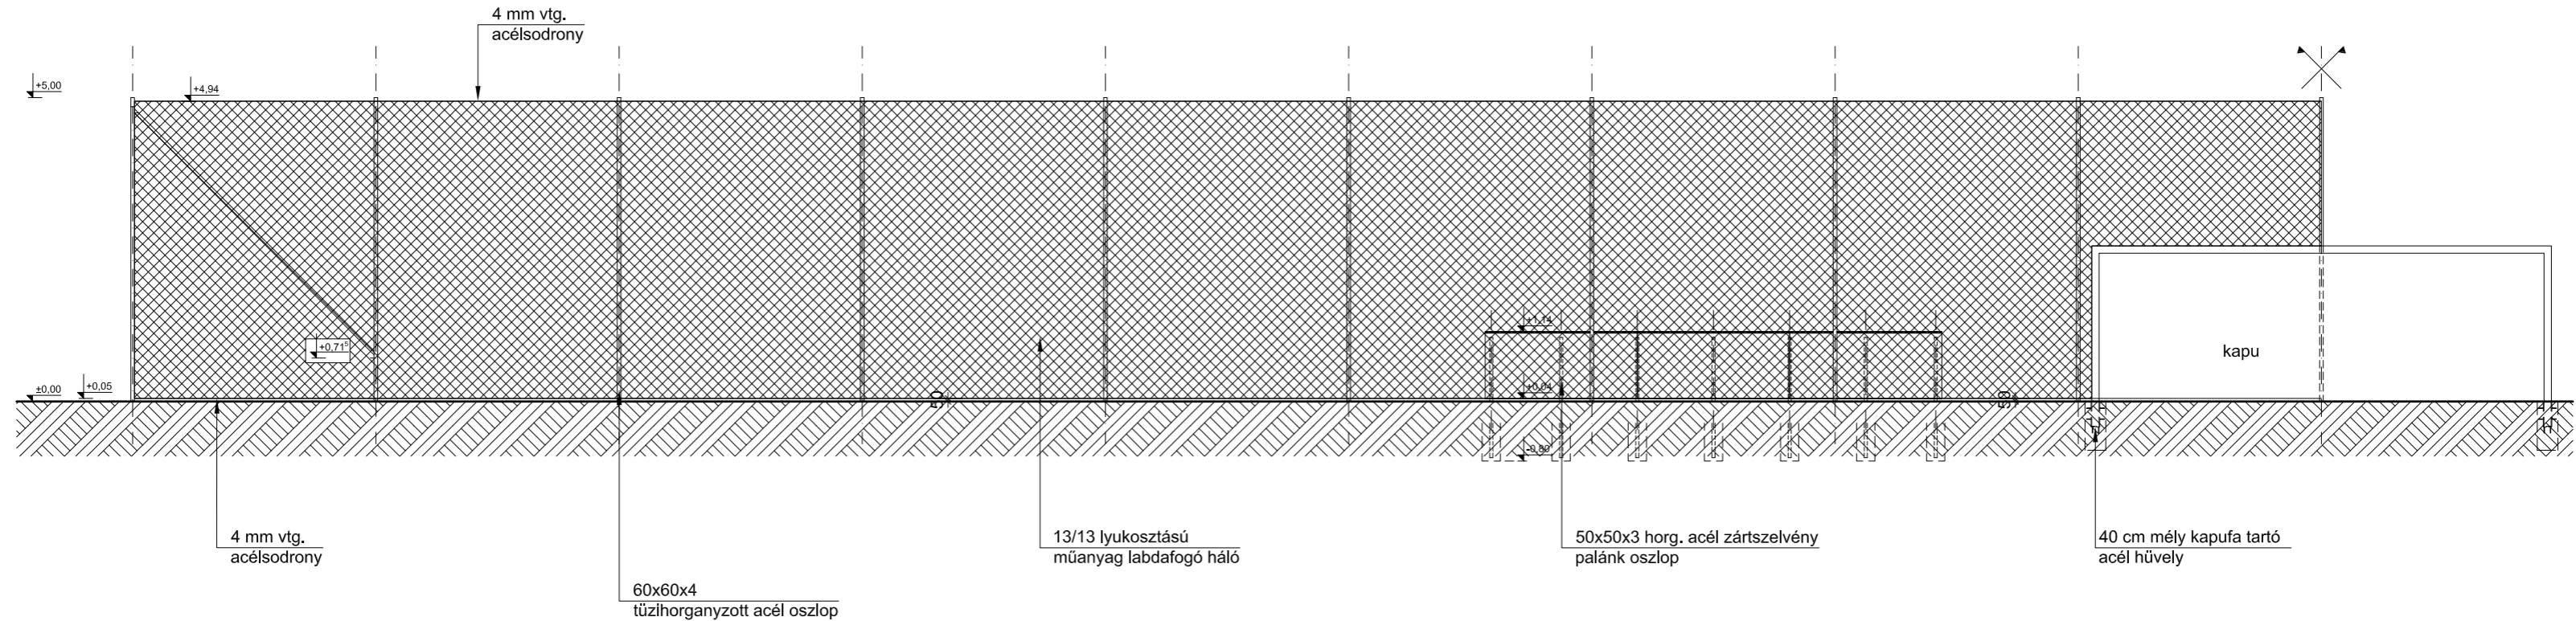

MÓDOSÍTOTT TERV:

**M03:**  
Szöglet módosítva.  
Palánk a Vlacolor burkolaton kívülre került.  
Labdafogó háló alja lejjebb került, +0,05 m-re.  
Részletrajz korrigálva.

**A MÉRETEK MM-BEN ÉRTENDŐK !**



**N-GON STUDIO KFT**  
Budapest, Hunyadi János út 3.

72 m x 111 m ÉLŐFÜVES PÁLYA TERVE

ÉPÍTETTŐ: MAGYAR LABDARUGÓ SZÖVETSEG  
1112 Budapest, Kánal út 2/D

<b>Nézet rajz</b>	<b>É-6 M03</b>
Építés helye: HRSZ:	M=1:100
TERVEZŐ: András László E-01-0526	2015. 02. 19.