


**Labdafogóháló nézet rajza
(72 m x 111 m élőfüves nagyméretű sportpálya)**

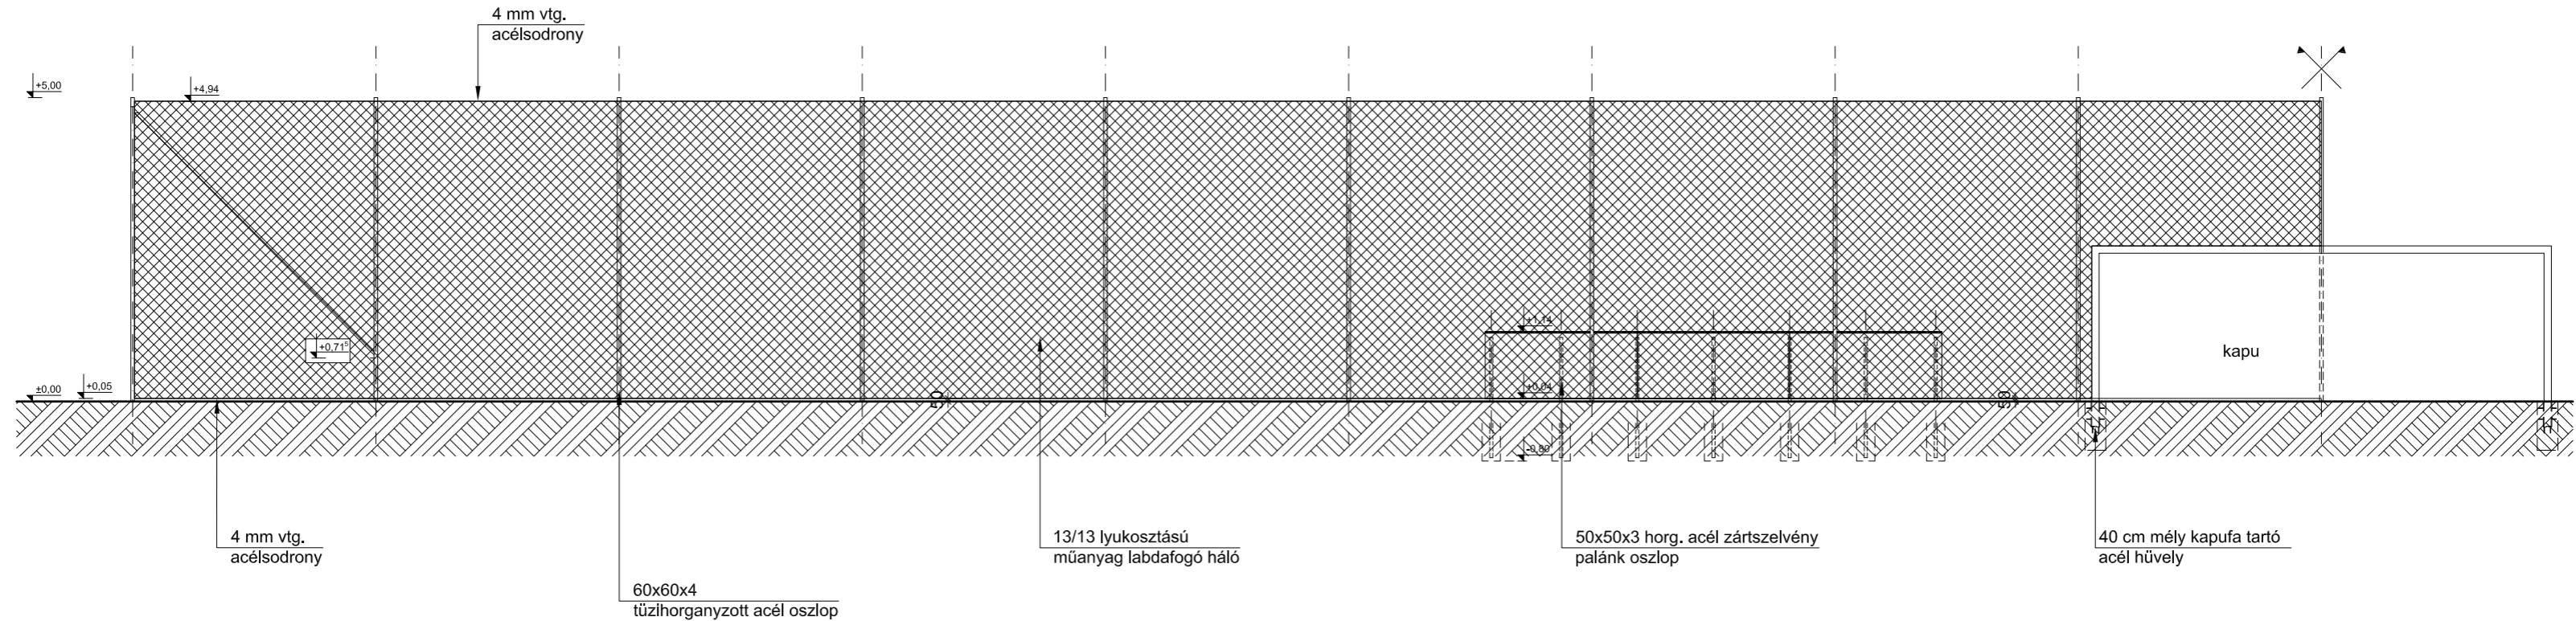

MÓDOSÍTOTT TERV:

M03:
Szöglet módosítva.
Palánk a Vlacolor burkolaton kívülre került.
Labdafogó háló alja lejjebb került, +0,05 m-re.
Részletrajz korrigálva.

A MÉRETEK MM-BEN ÉRTENDŐK !



N-GON STUDIO KFT
Budapest, Hunyadi János út 3.

72 m x 111 m ÉLŐFÜVES PÁLYA TERVE

ÉPÍTETŐ: MAGYAR LABDARUGÓ SZÖVETSEG
1112 Budapest, Kánal út 2/D

Nézet rajz **É-6 M03**

Építés helye:
HRSZ: M=1:100

TERVEZŐ: András László
E-01-0526 2015. 02. 19.