Hálótartó oszlopok, palánkok kiosztása

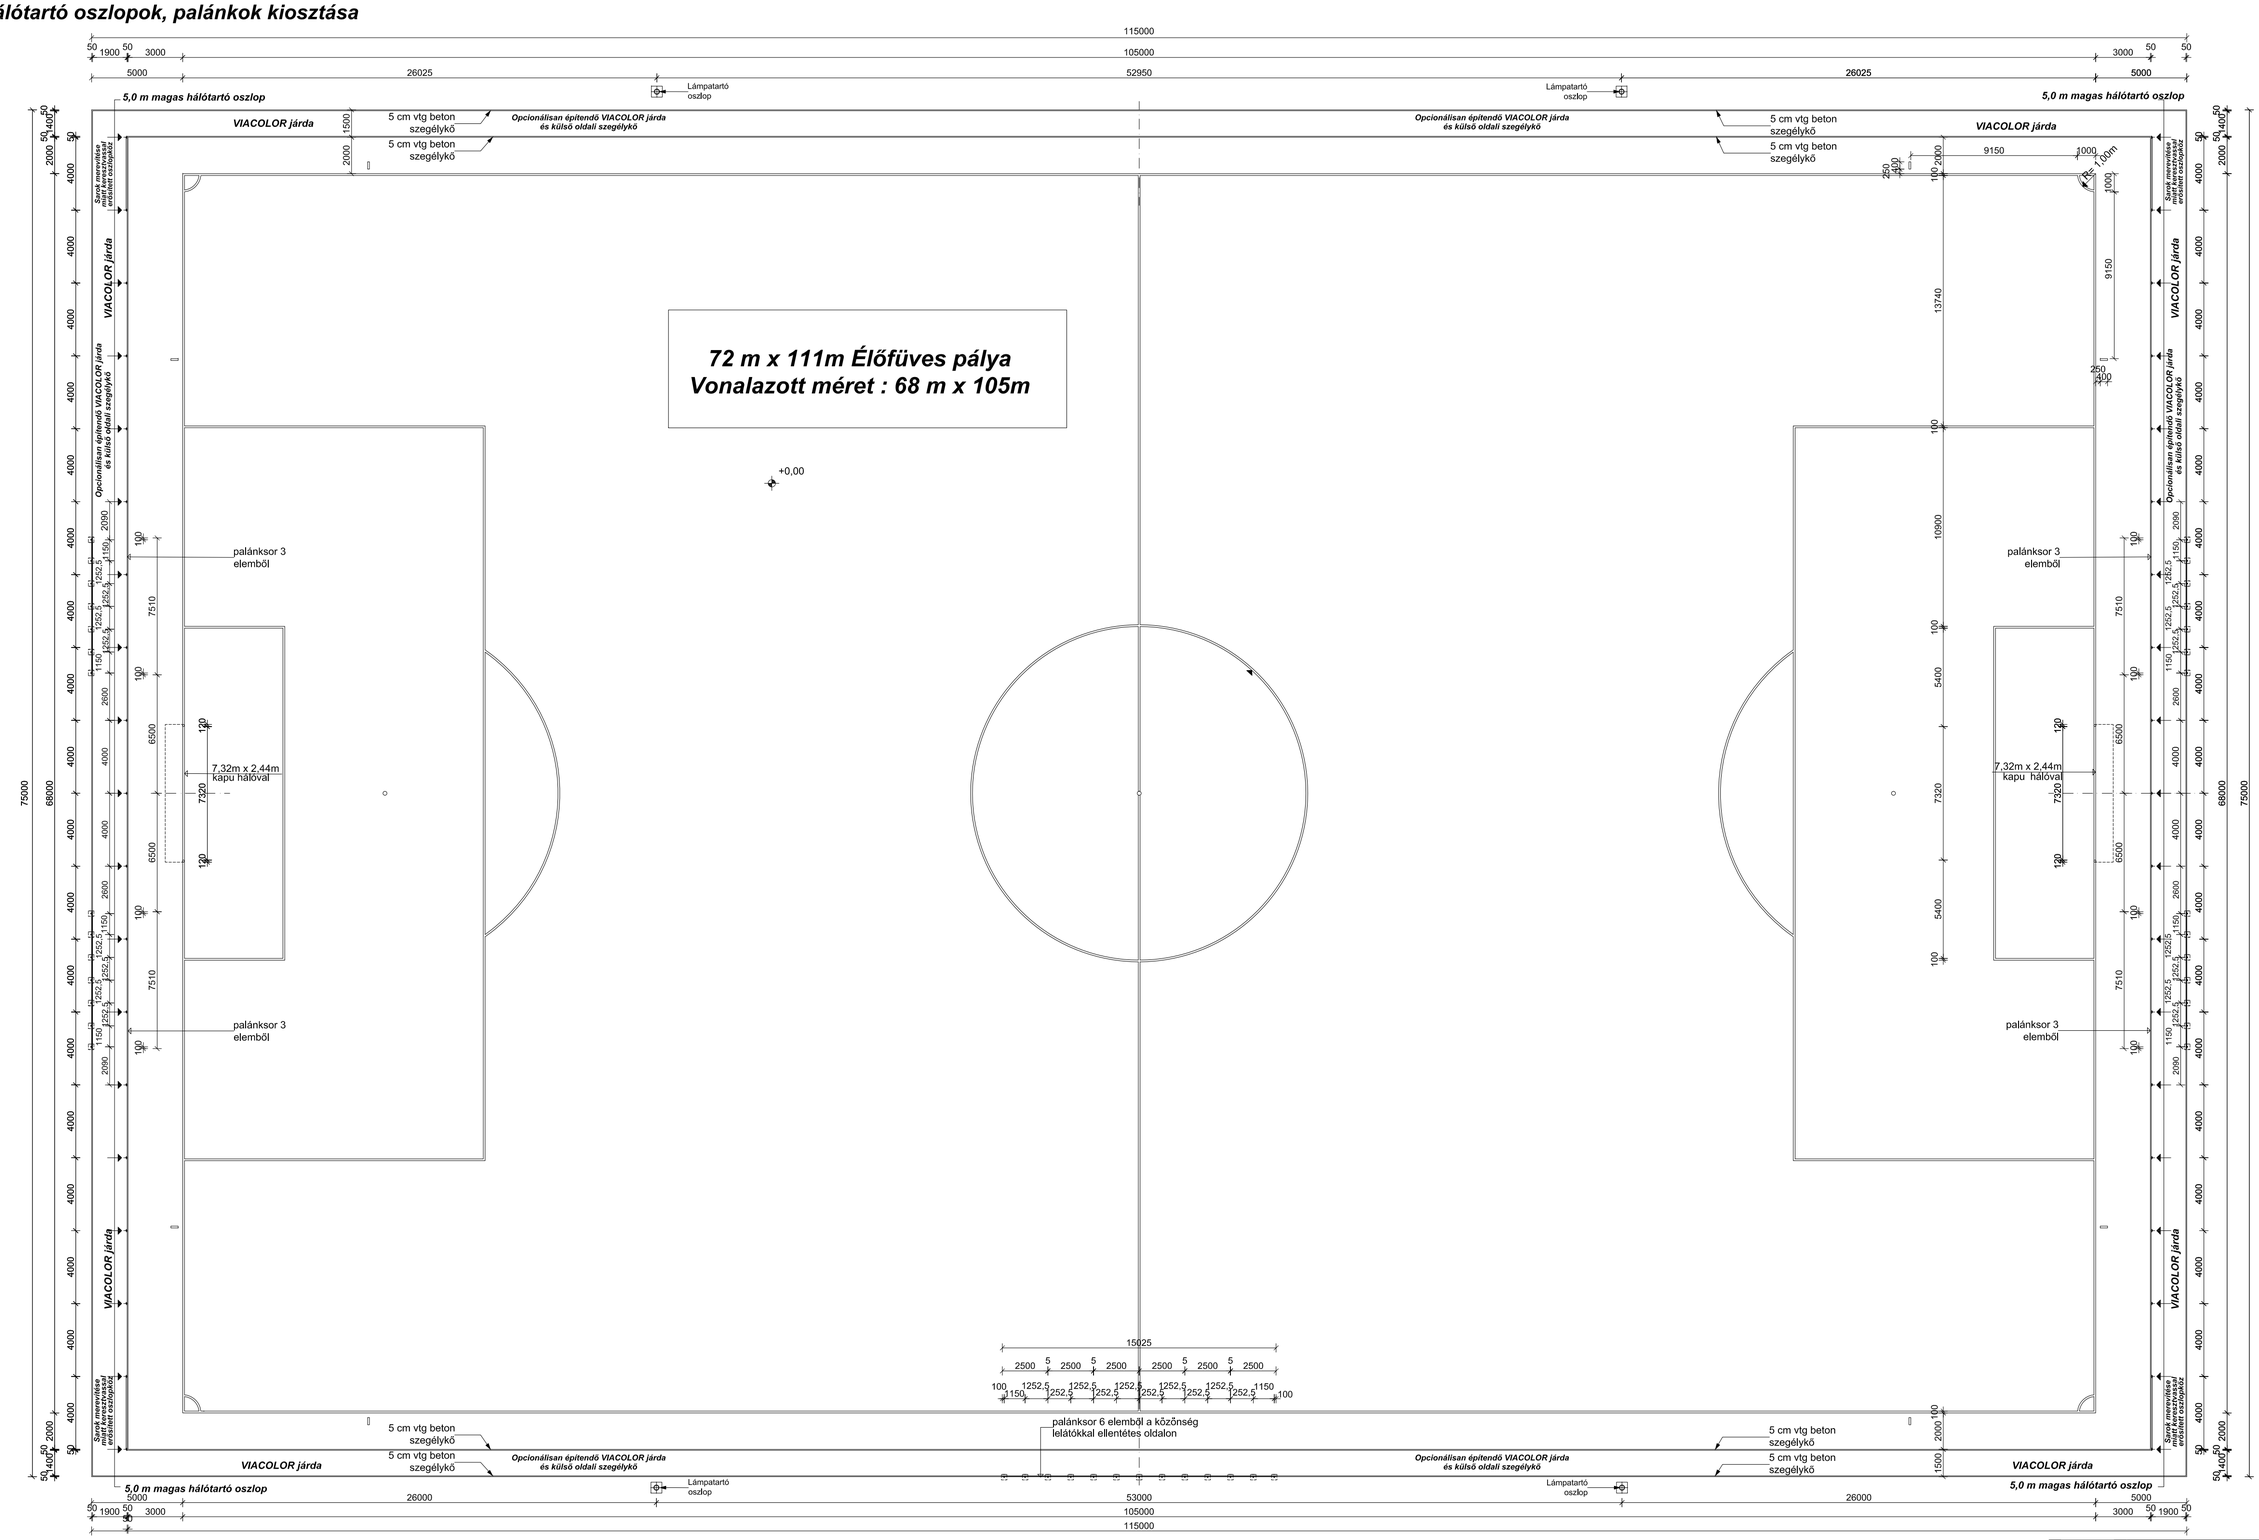

MÓDOSÍTOTT TERV:

M03:
Szöglet módosítva.
Palánk a Viacolor burkolaton kívülre került.
Labdafogó háló alja lejjebb került, +0,05 m-re.
Részletrajz korrigálva.

A MÉRETEK MM-BEN ÉRTENDŐK !

N-GON STUDIO KFT.	1011, Budapest, Hunyadi János u. 3.
72x111 m ÉLŐFŰVES PÁLYA TERVE	
ÉPÍTTETŐ:	MAGYAR LABDARÚGÓ SZÖVETSÉG 1112, Budapest, Kánai út 2/D.
ALAPRAJZ - HÁLÓFOGÓ, PALÁNK OSZLOPOKKAL	É-4 M03
Építés helye: HRSZ:	M=1:200
TERVEZŐ: András László É-01-0526	2015. 02. 19.