

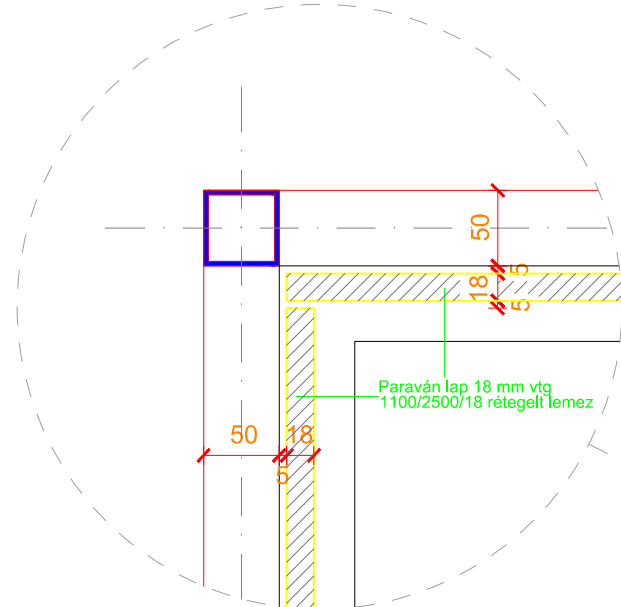
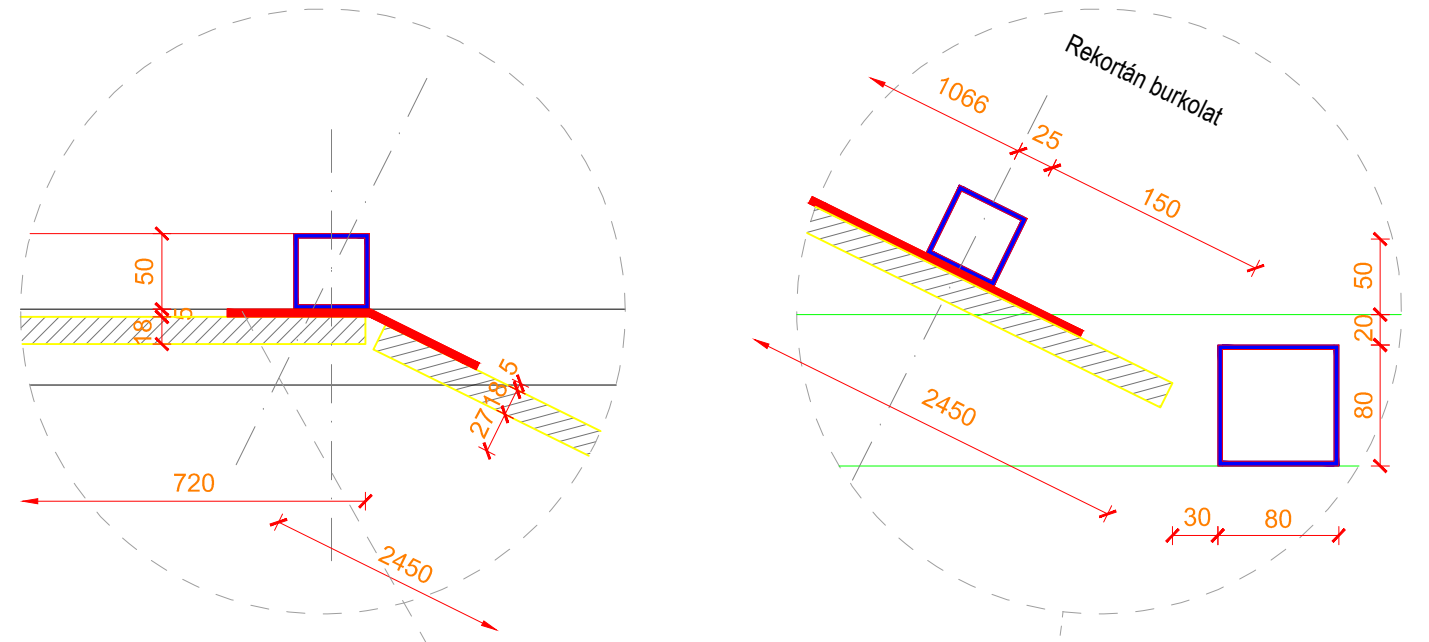


RÉSZLETRAJZOK

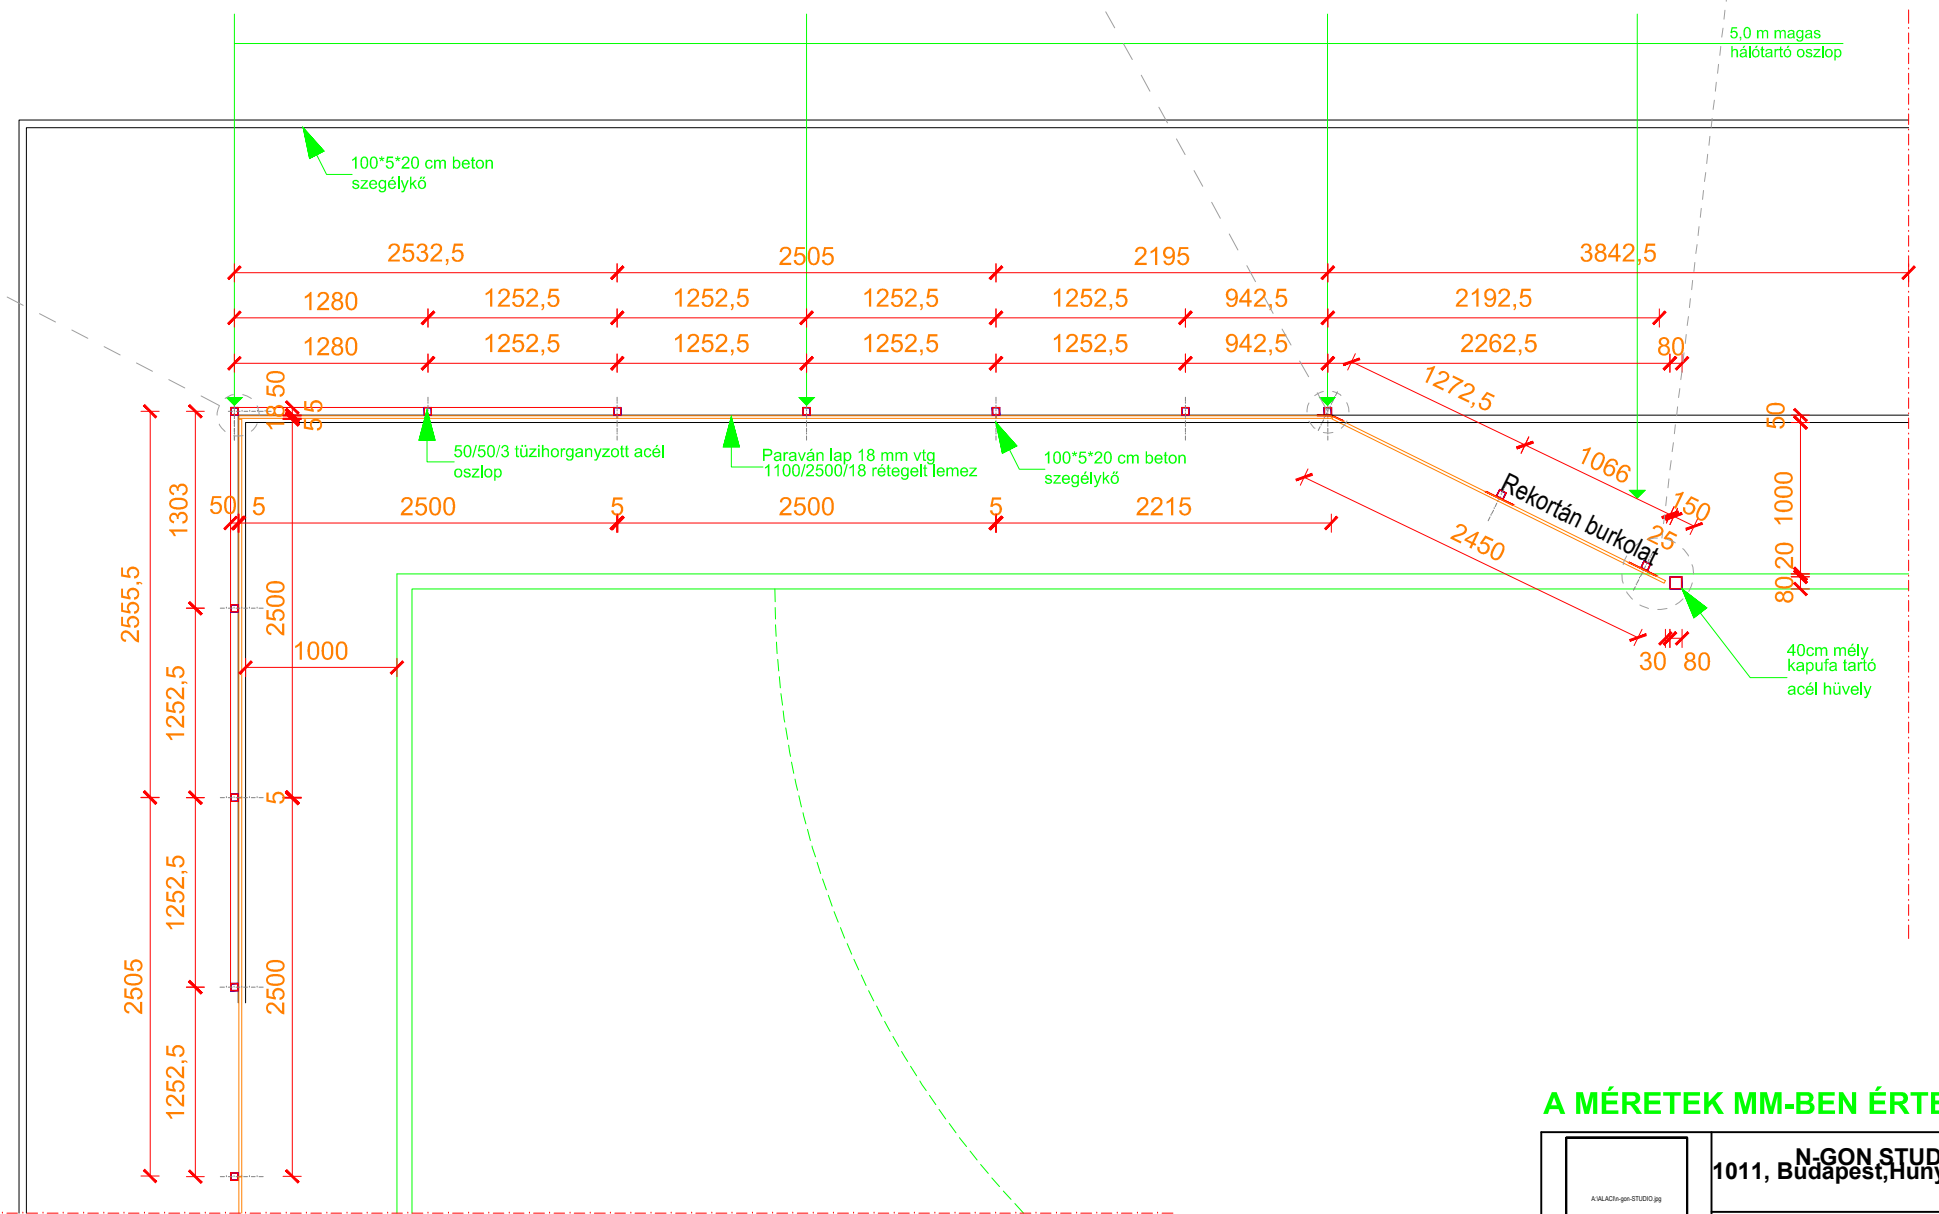

Sarok részlete

Szikkasztó gödör 2,0 m x 2,0 m x 2,0 m

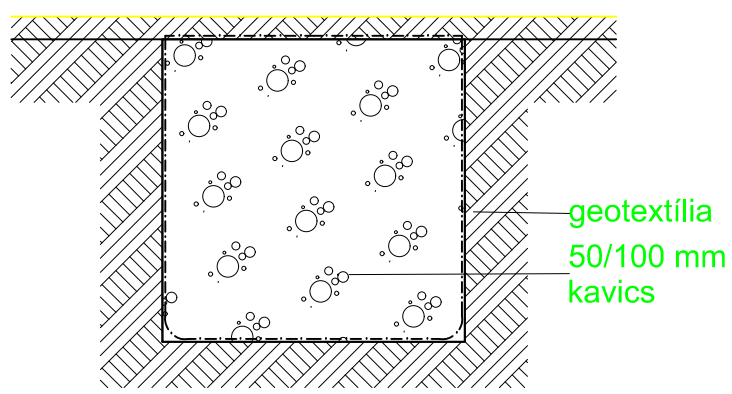

Sarok és kapu melletti acél oszlop kiosztás részletrajz

A MÉRETEK MM-BEN ÉRTENDŐK !

	N-GON STUDIO KFT. 1011, Budapest, Hunyadi János u. 3.	
	22x42 m REKORTÁN PÁLYA TERVEI	
ÉPÍTETTŐ: MAGYAR LABDARUGÓ SZÖVETSÉG 1112, Budapest, Kánai út 2/D.		
Részletrajzok	É-6	
Építés helye:	M=1:50	
HRSZ:		
TERVEZŐ: András László	É-01-0526	2015. 02. 19.