

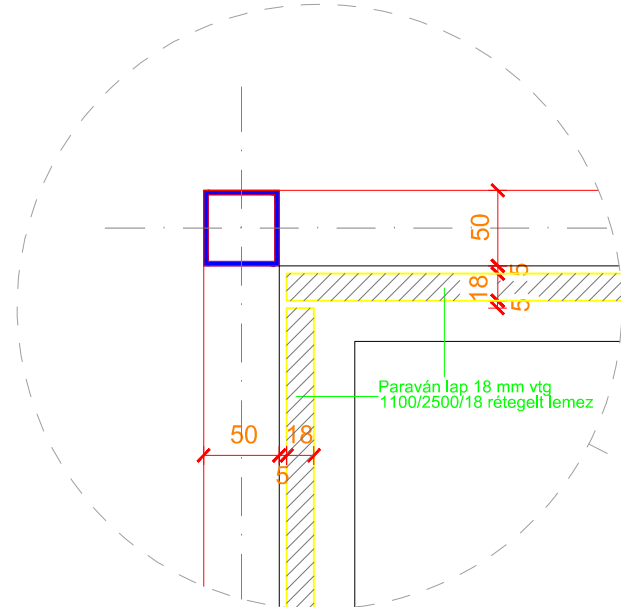


# RÉSZLETRAJZOK

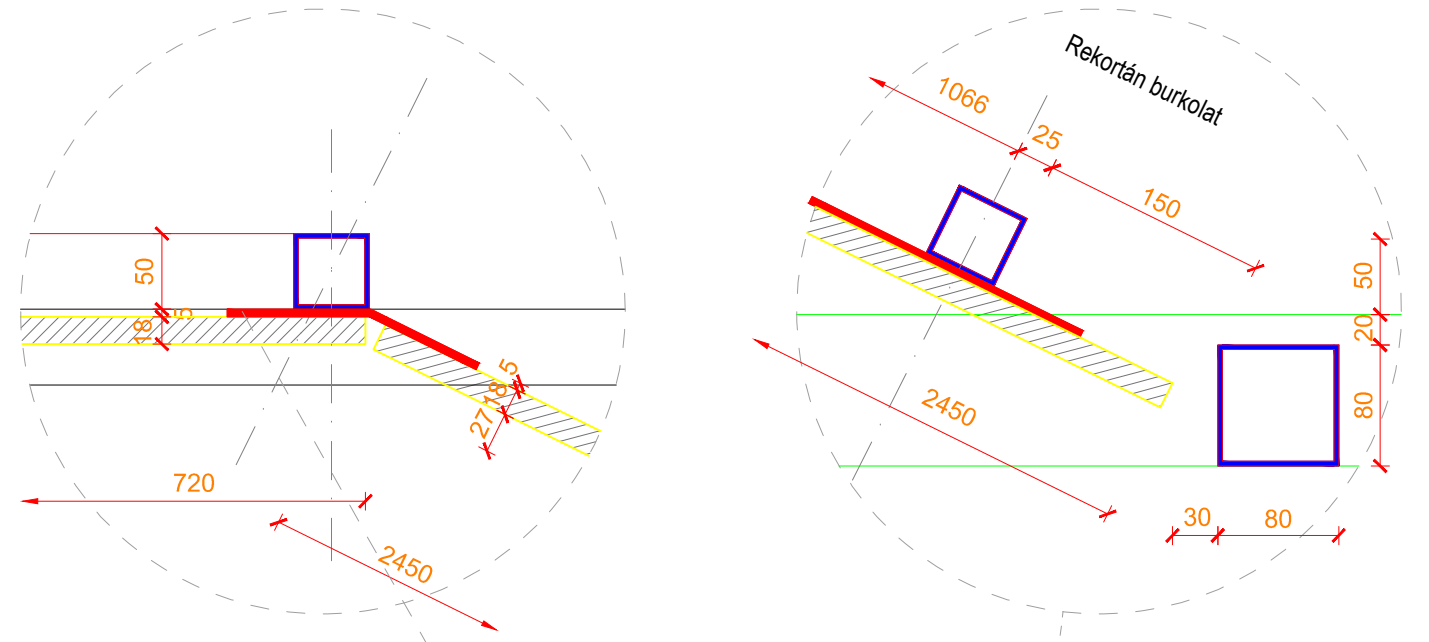


Sarok részlete

## Szikkasztó gödör 2,0 m x 2,0 m x 2,0 m

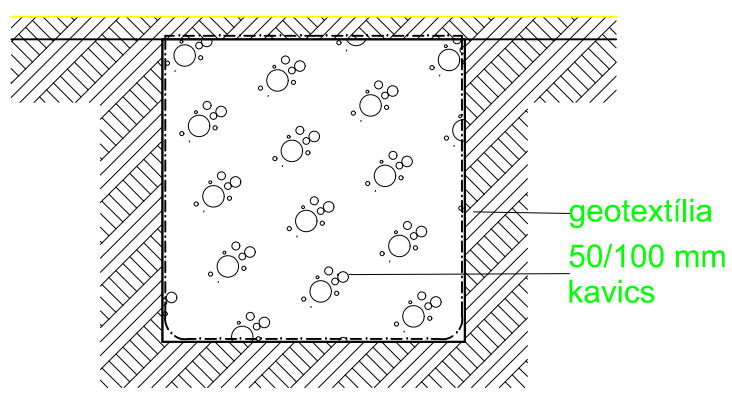

geotextília  
50/100 mm  
kavics

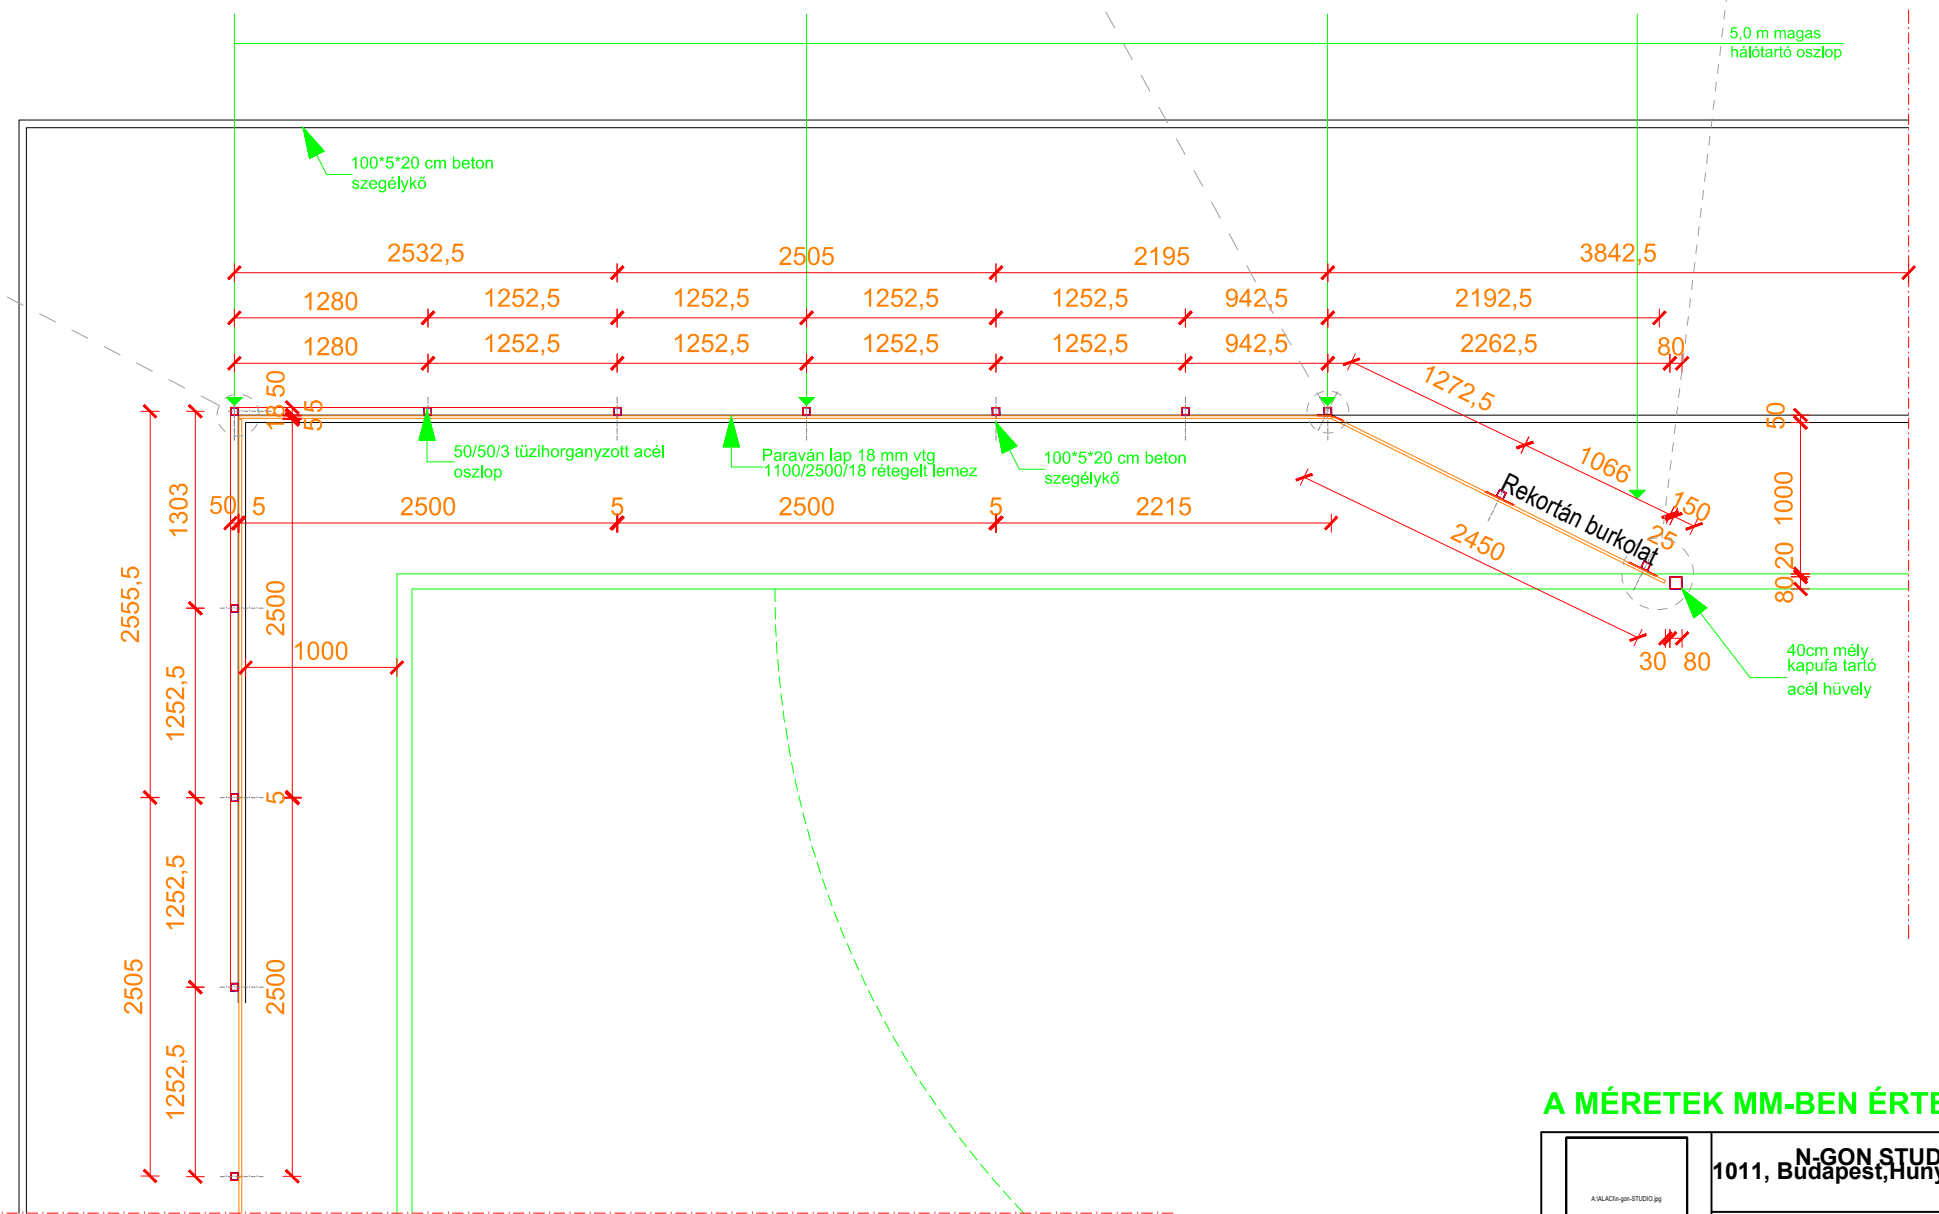

Sarok és kapu melletti acél oszlop kiosztás  
részletrajz

**A MÉRETEK MM-BEN ÉRTENDŐK !**

	<b>N-GON STUDIO KFT.</b> 1011, Budapest, Hunyadi János u. 3.	
	22x42 m REKORTÁN PÁLYA TERVEI	
ÉPÍTETTŐ: MAGYAR LABDARUGÓ SZÖVETSÉG 1112, Budapest, Kánai út 2/D.		
Részletrajzok		É-6
Építés helye: HRSZ:		M=1:50
TERVEZŐ: András László	É-01-0526	2015. 02. 19.