


# Szegélykő kialakítás

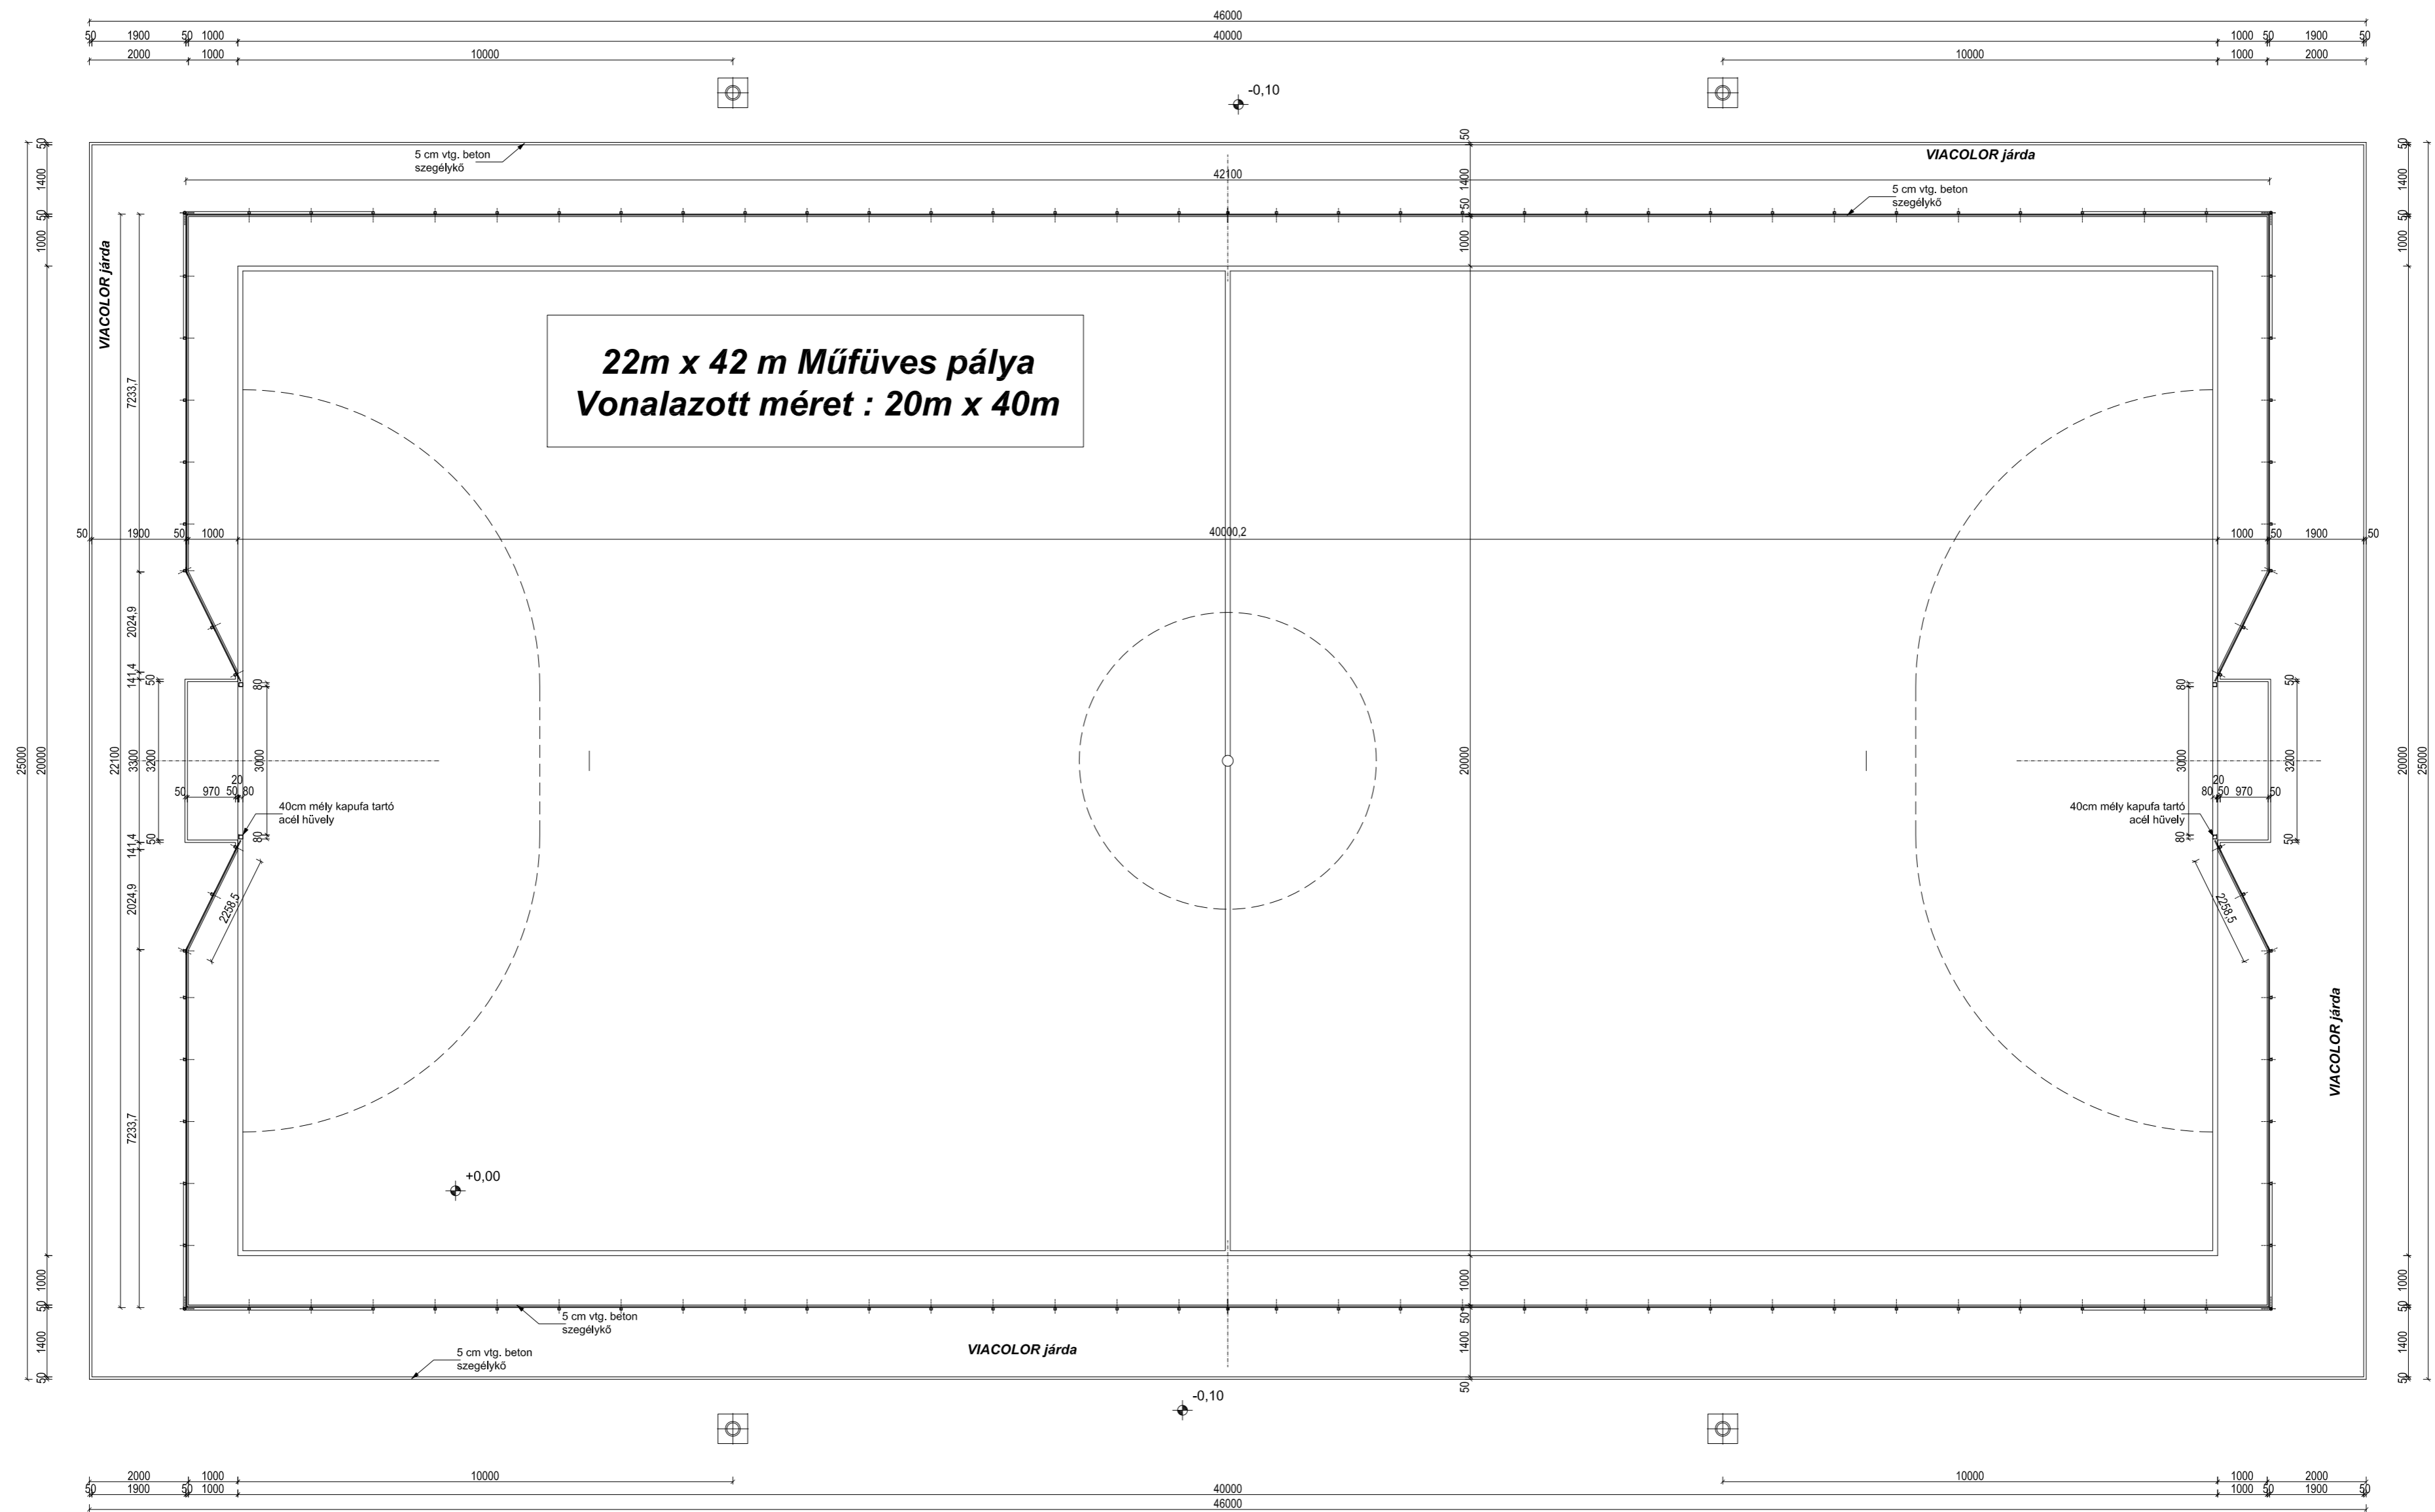

MÓDOSÍTOTT TERV:

M03: Palánk méretek változtak a kapu mellett.  
Labdafogó háló a kapu felett 15 cm-el sodronnyal lezárva.  
Vízvezetés közepű két drénárók helye módosult.

**A MÉRETEK MM-BEN ÉRTENDŐK !**



N-GON STUDIO KFT.  
1011, Budapest, Hunyadi J. u. 3.

22x42 m MŰFÜVES PÁLYA TERVEI

MAGYAR LABDARÚGÓ SZÖVETSÉG 1112, Budapest, Kánai út 2/D.	
Tervezett szegélykő kialakítás terve	É-2 M03
Építés helye: HRSZ:	M=1:100
TERVEZŐ: András László	É-01-0526 2015. 02. 19.