


# Pályavonalazás

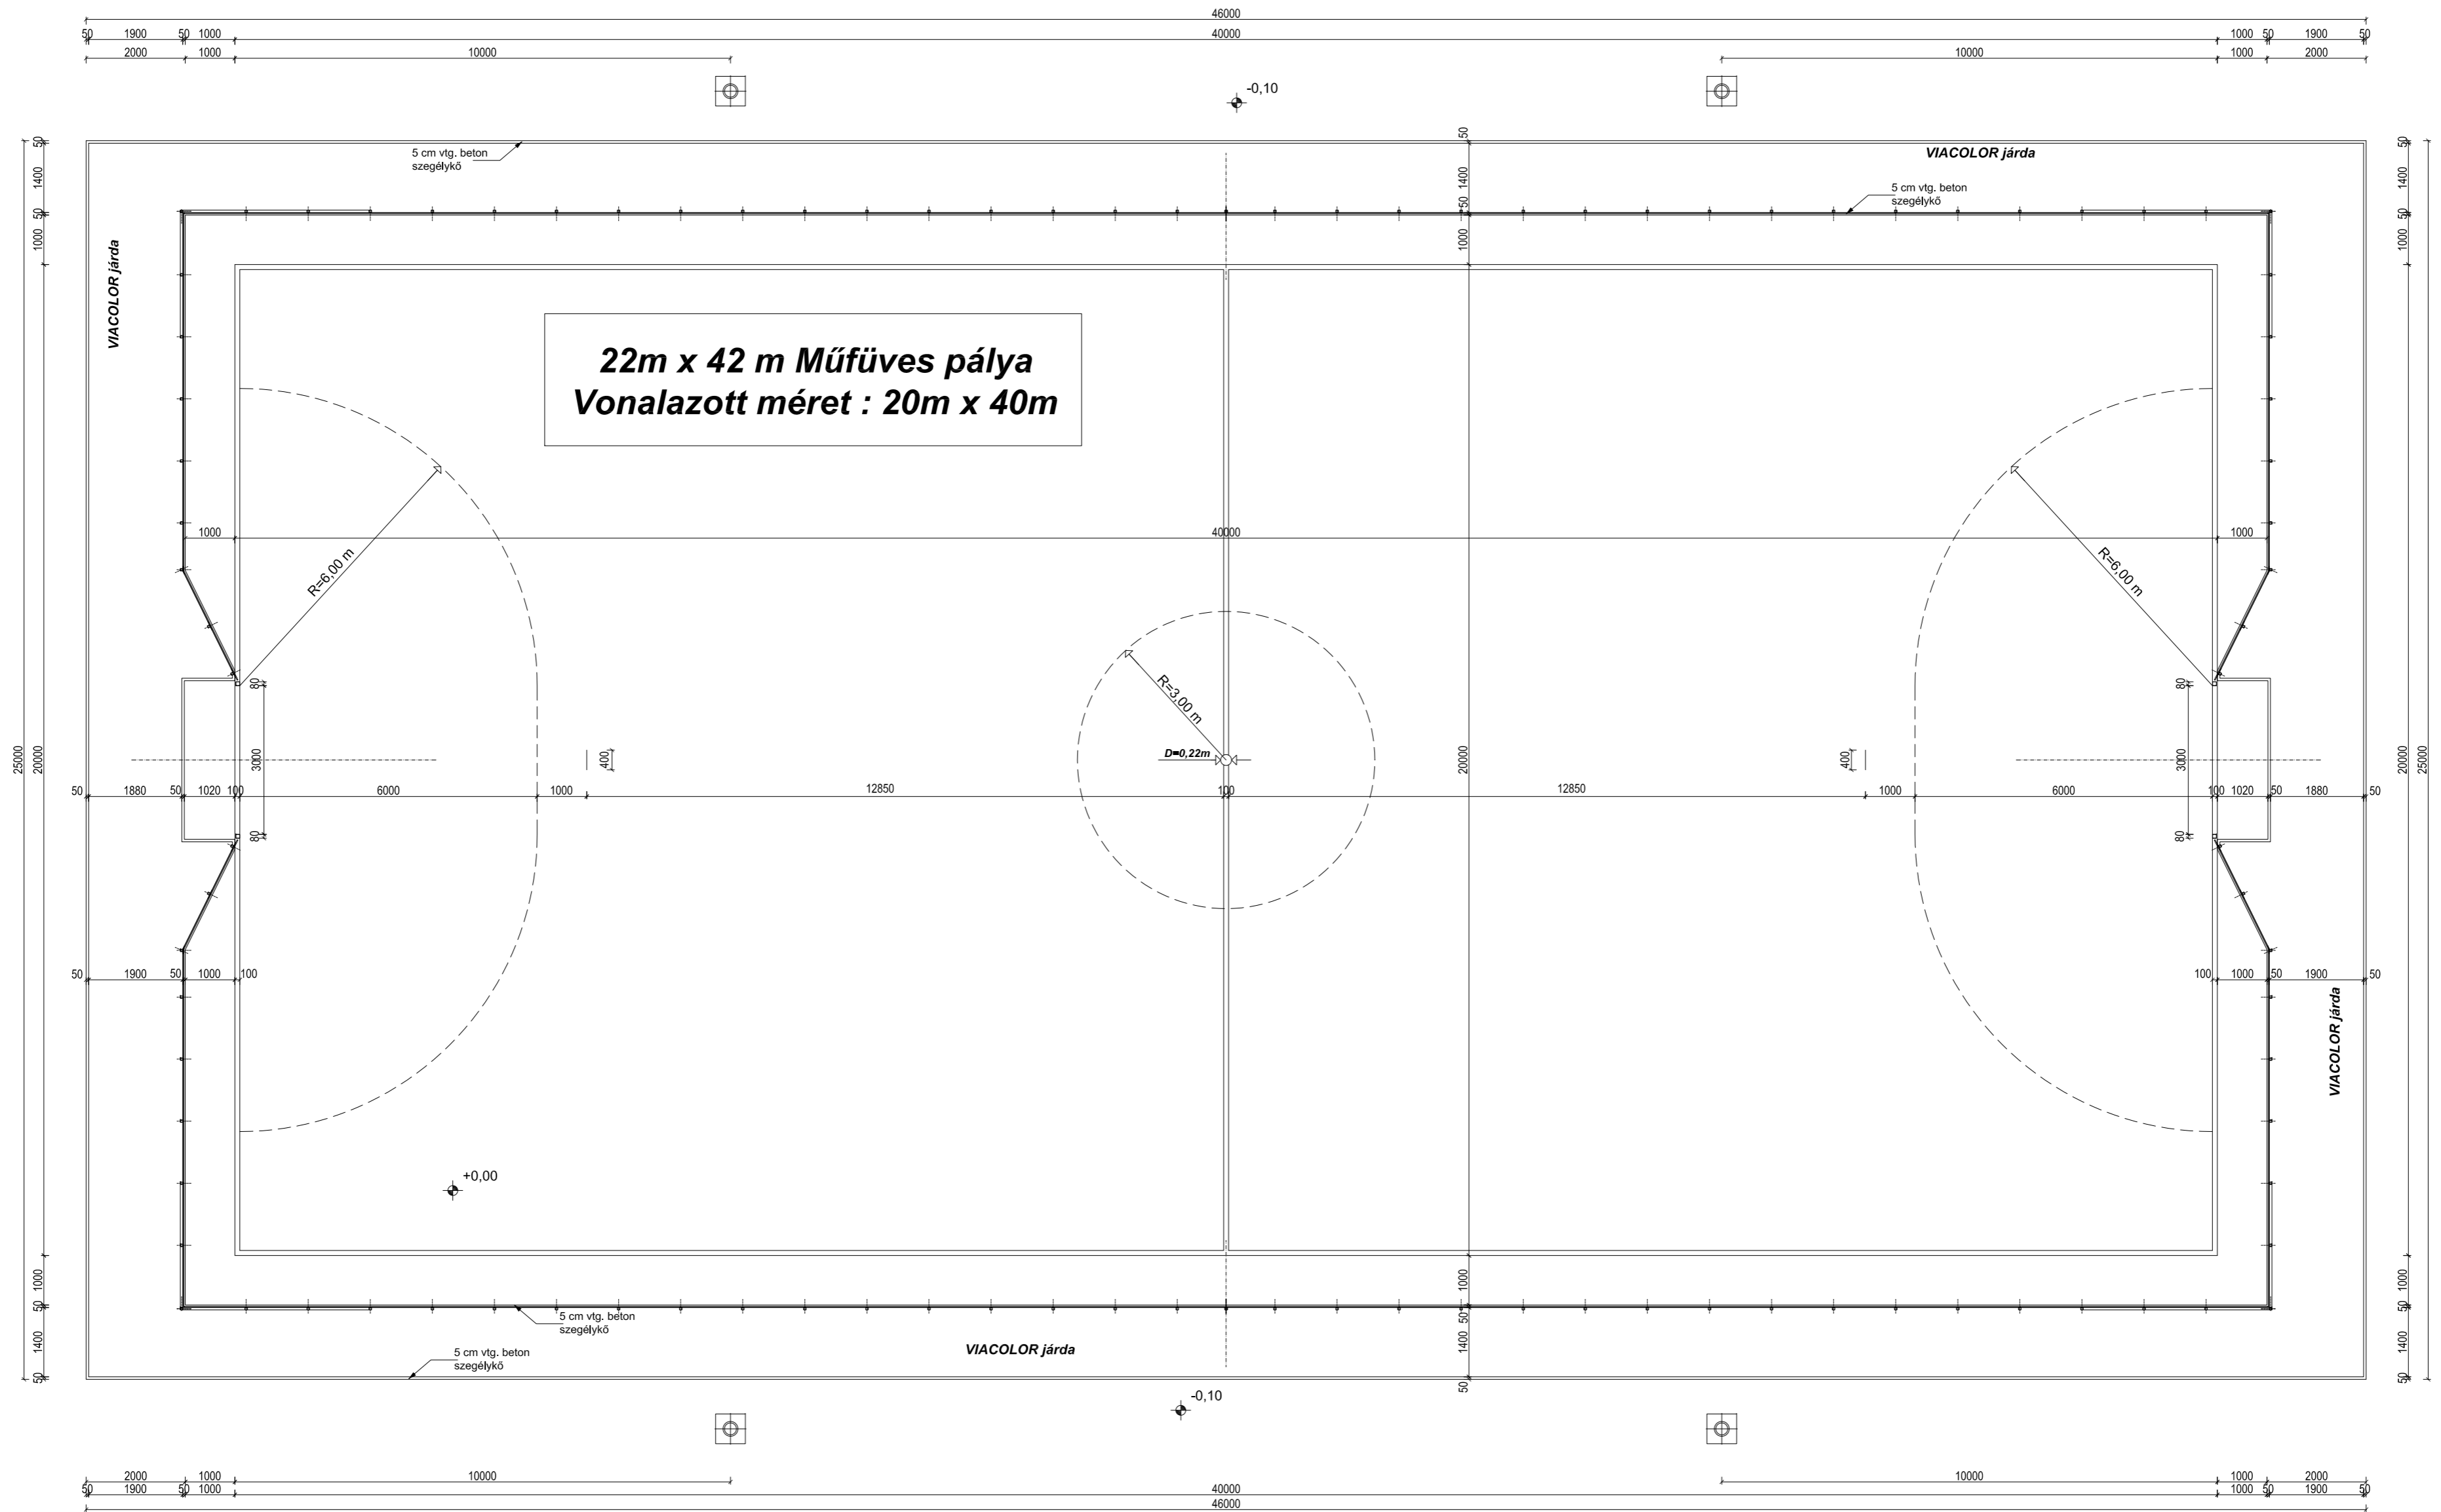

MÓDOSÍTOTT TERV:

M03: Palánk méretek változtak a kapu mellett.  
Labdafogó háló a kapu felett 15 cm-el sodronnyal lezárva.  
Vízvezetés középső két drénárok helye módosult.

**A MÉRETEK MM-BEN ÉRTENDŐK !**

	<b>N-GON STUDIO KFT.</b> 1011, Budapest, Hunyadi J. u. 3.	
	22x42 m MŰFÜVES PÁLYA TERVEI	
MAGYAR LABDARÚGÓ SZÖVETSÉG 1112, Budapest, Kánai út 2/D.		
Tervezett pályavonalazás	É-3	M03
Építés helye: HRSZ:	M=1:100	
TERVEZŐ: András László	É-01-0526	2015. 02. 19.