


# Hálótartó oszlopok, palánkok kiosztása

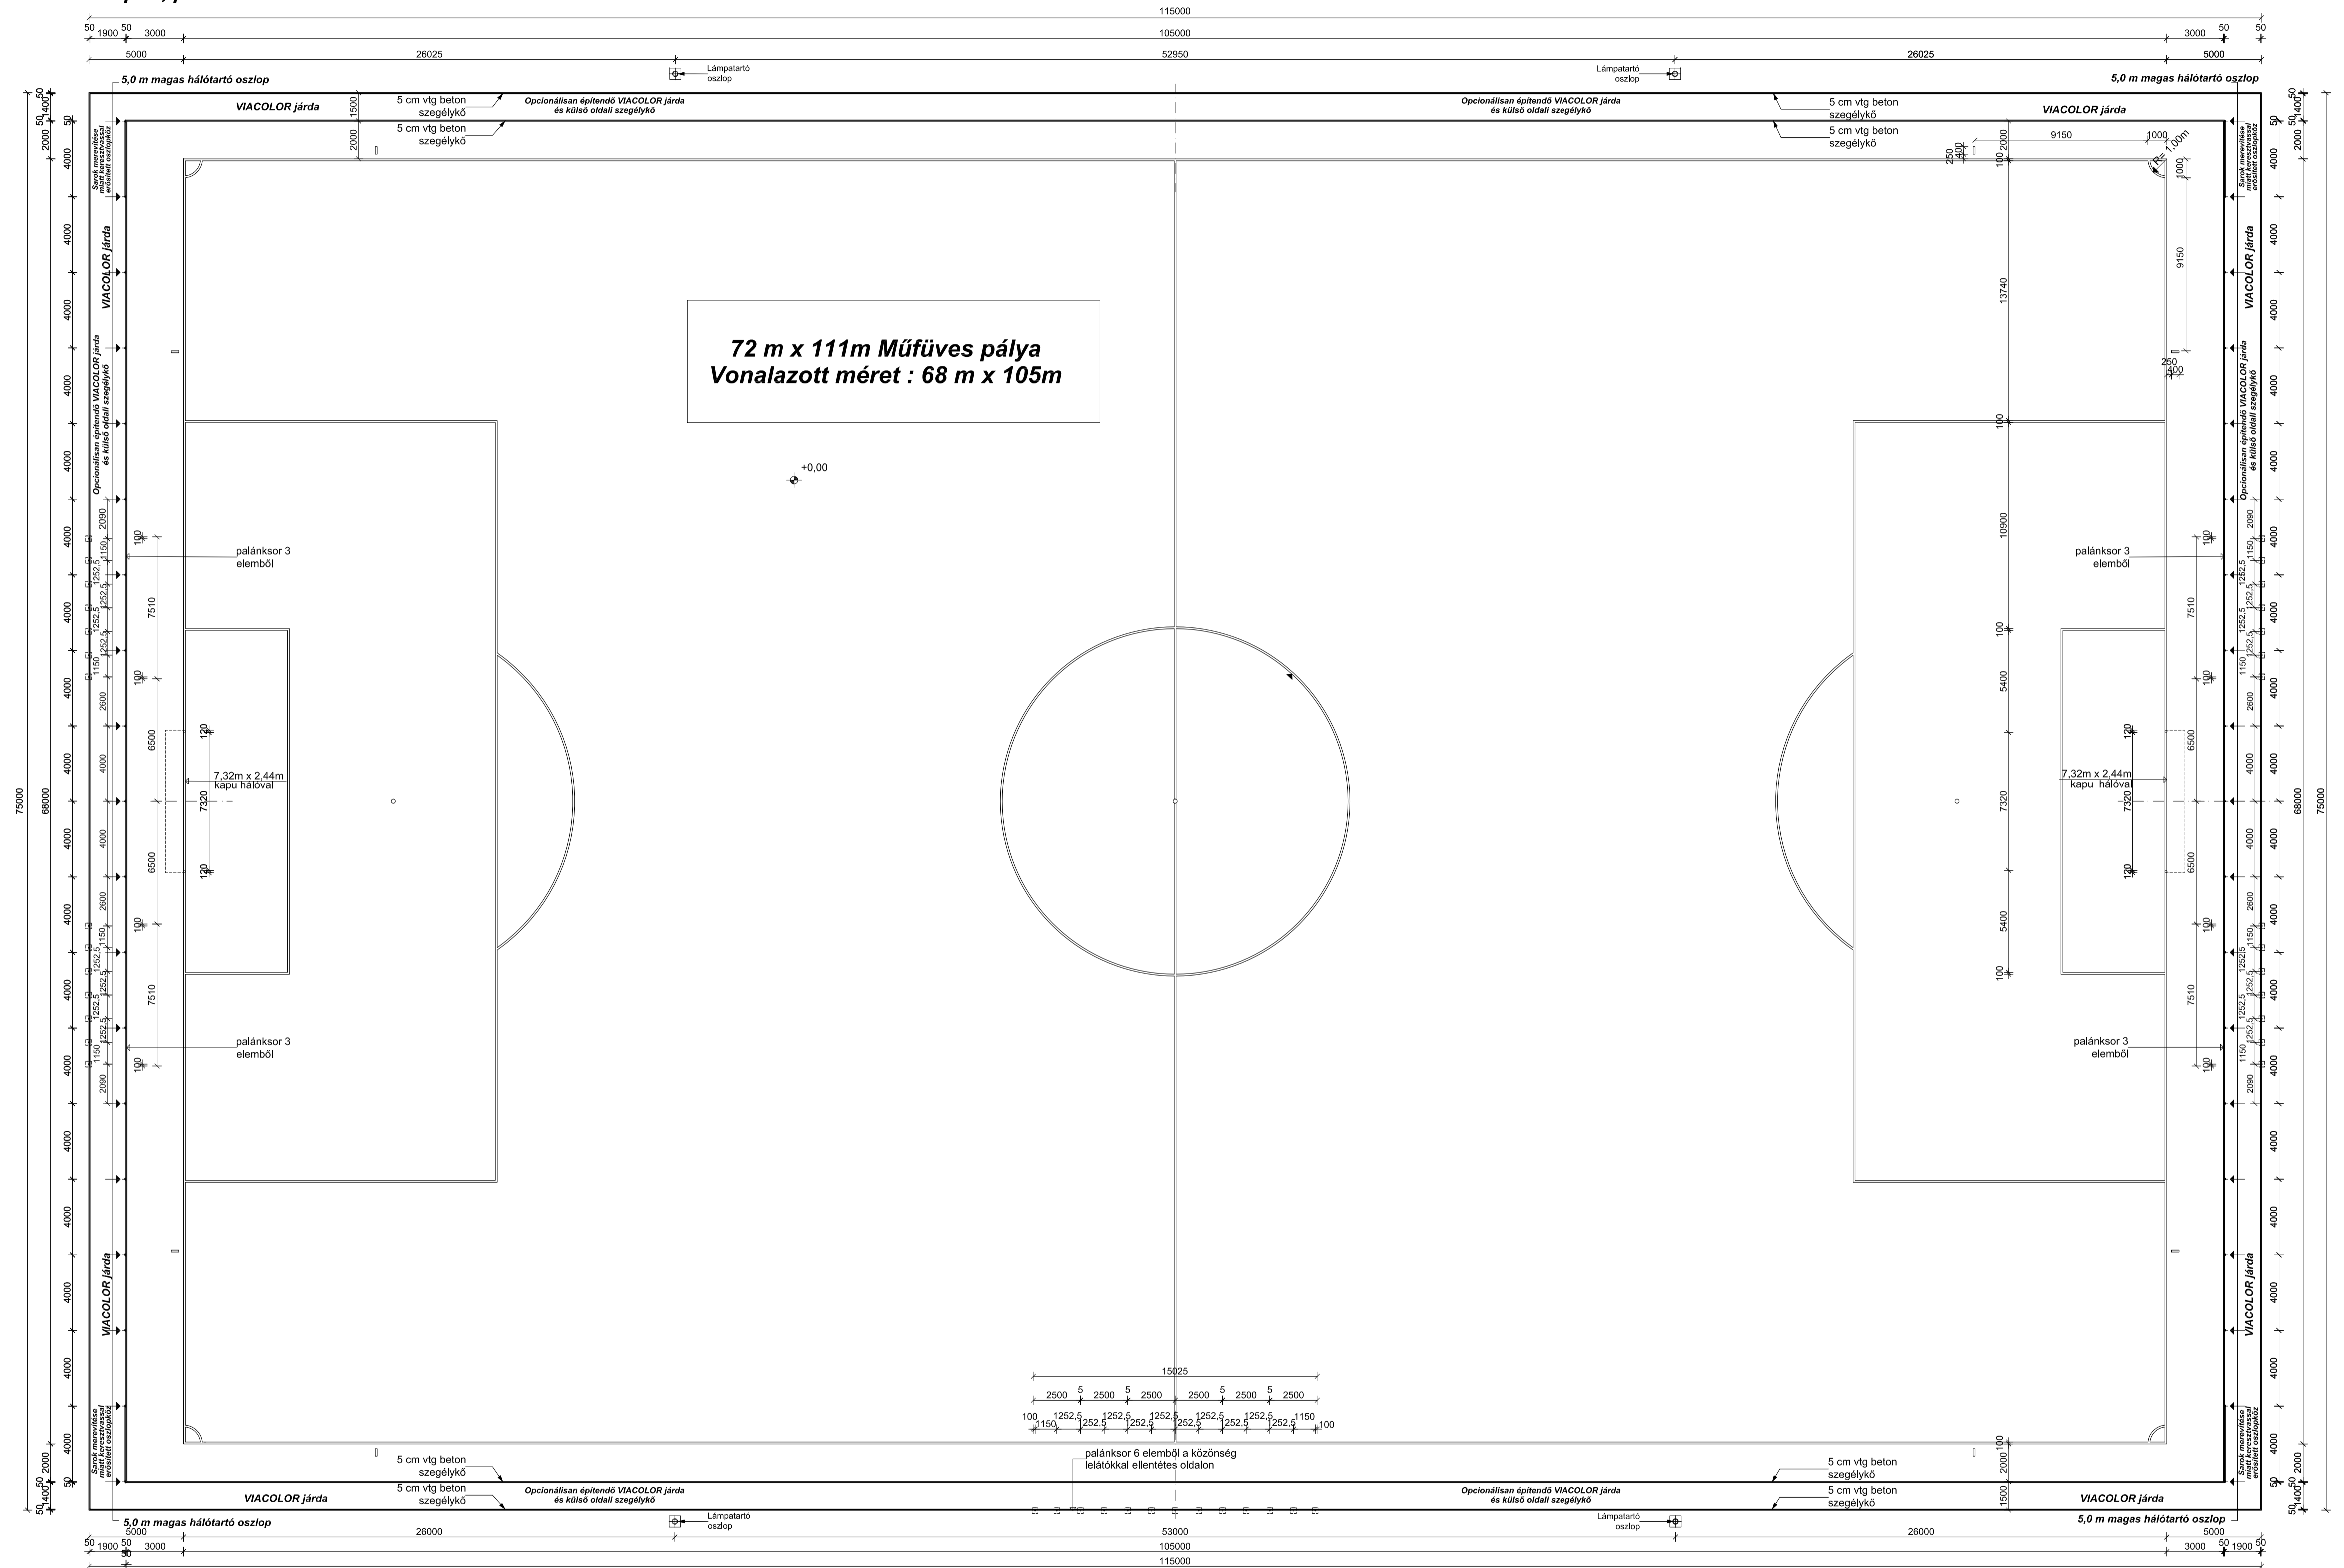

MÓDOSÍTOTT TERV:

M03:  
 Szöglet módosítva.  
 Palánk a Viacolor burkolaton kívül került.  
 Labdafogó háló alja lejjebb került, +0,05 m-re.  
 Részletrajz kiegészítve.

**A MÉRETEK MM-BEN ÉRTENDŐK !**

	N-GON STUDIO KFT. 1011, Budapest, Hunyadi János u. 3.	
	72x111 m MŰFÜVES PÁLYA TERVEI	
ÉPÍTETTŐ: MAGYAR LABDARÚGÓ SZÖVETSÉG 1112, Budapest, Kánai út 2/D.		
ALAPRAJZ - HÁLÓFOGÓ, PALÁNK OSZLOPKOKKAL		<b>É-4 M03</b>
Építés helye: HRSZ:	M=1:200	
TERVEZŐ: András László	E-01-0526	2015. 02. 19.