


Hálótartó oszlopok, palánkok kiosztása

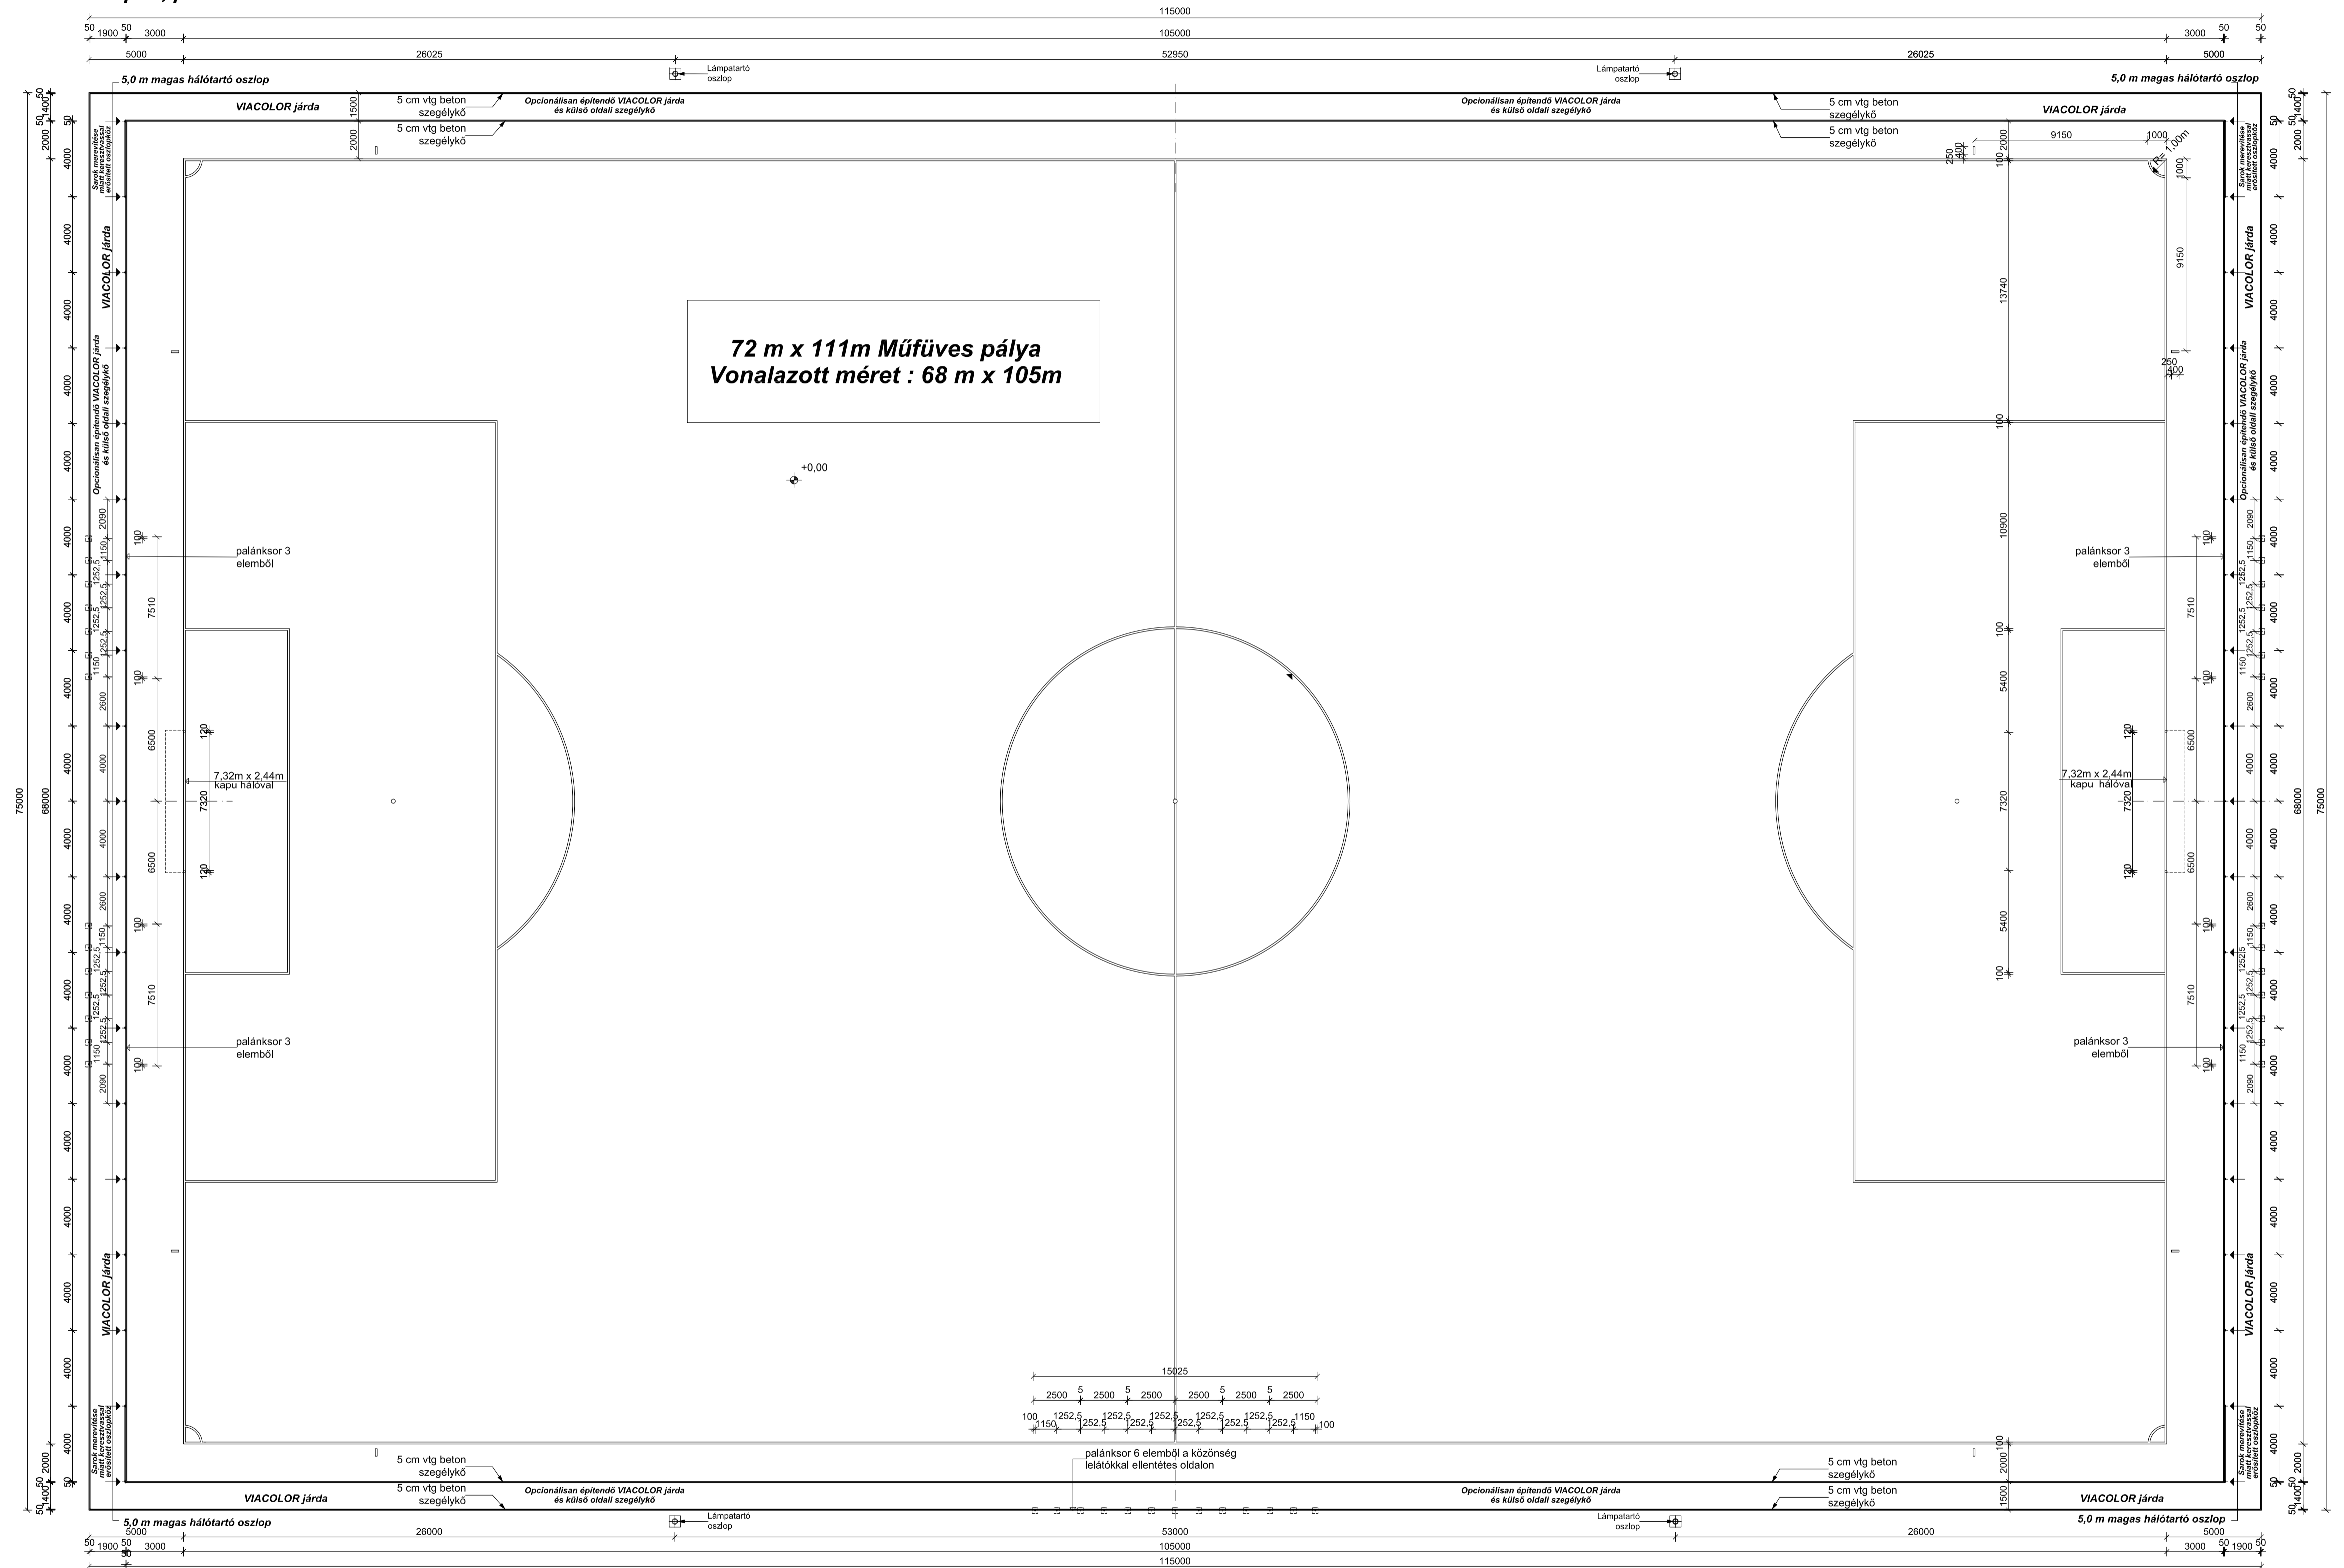

MÓDOSÍTOTT TERV:
 M03: Szület módosítva.
 Palánk a Viacolor burkolaton kívül került.
 Labdafogó háló alja lejjebb került, +0,05 m-re.
 Részletrajz kiegészítve.
A MÉRETEK MM-BEN ÉRTENDŐK !

N-GON STUDIO KFT.
 1011, Budapest, Hunyadi János u. 3.
 72x111 m MŰFÜVES PÁLYA TERVEI
 ÉPÍTETTŐ: MAGYAR LABDARÚGÓ SZÖVETSÉG
 1112, Budapest, Kána ut 2/D.
 ALAPRAJZ - HÁLÓFOGÓ, PALÁNK OSZLOPKKAL
 É-4 M03
 Építés helye: HRSZ: M=1:200
 TERVEZŐ: András László E-01-0526 2015. 02. 19.