


# Vízvezetés - dréncső hálózat

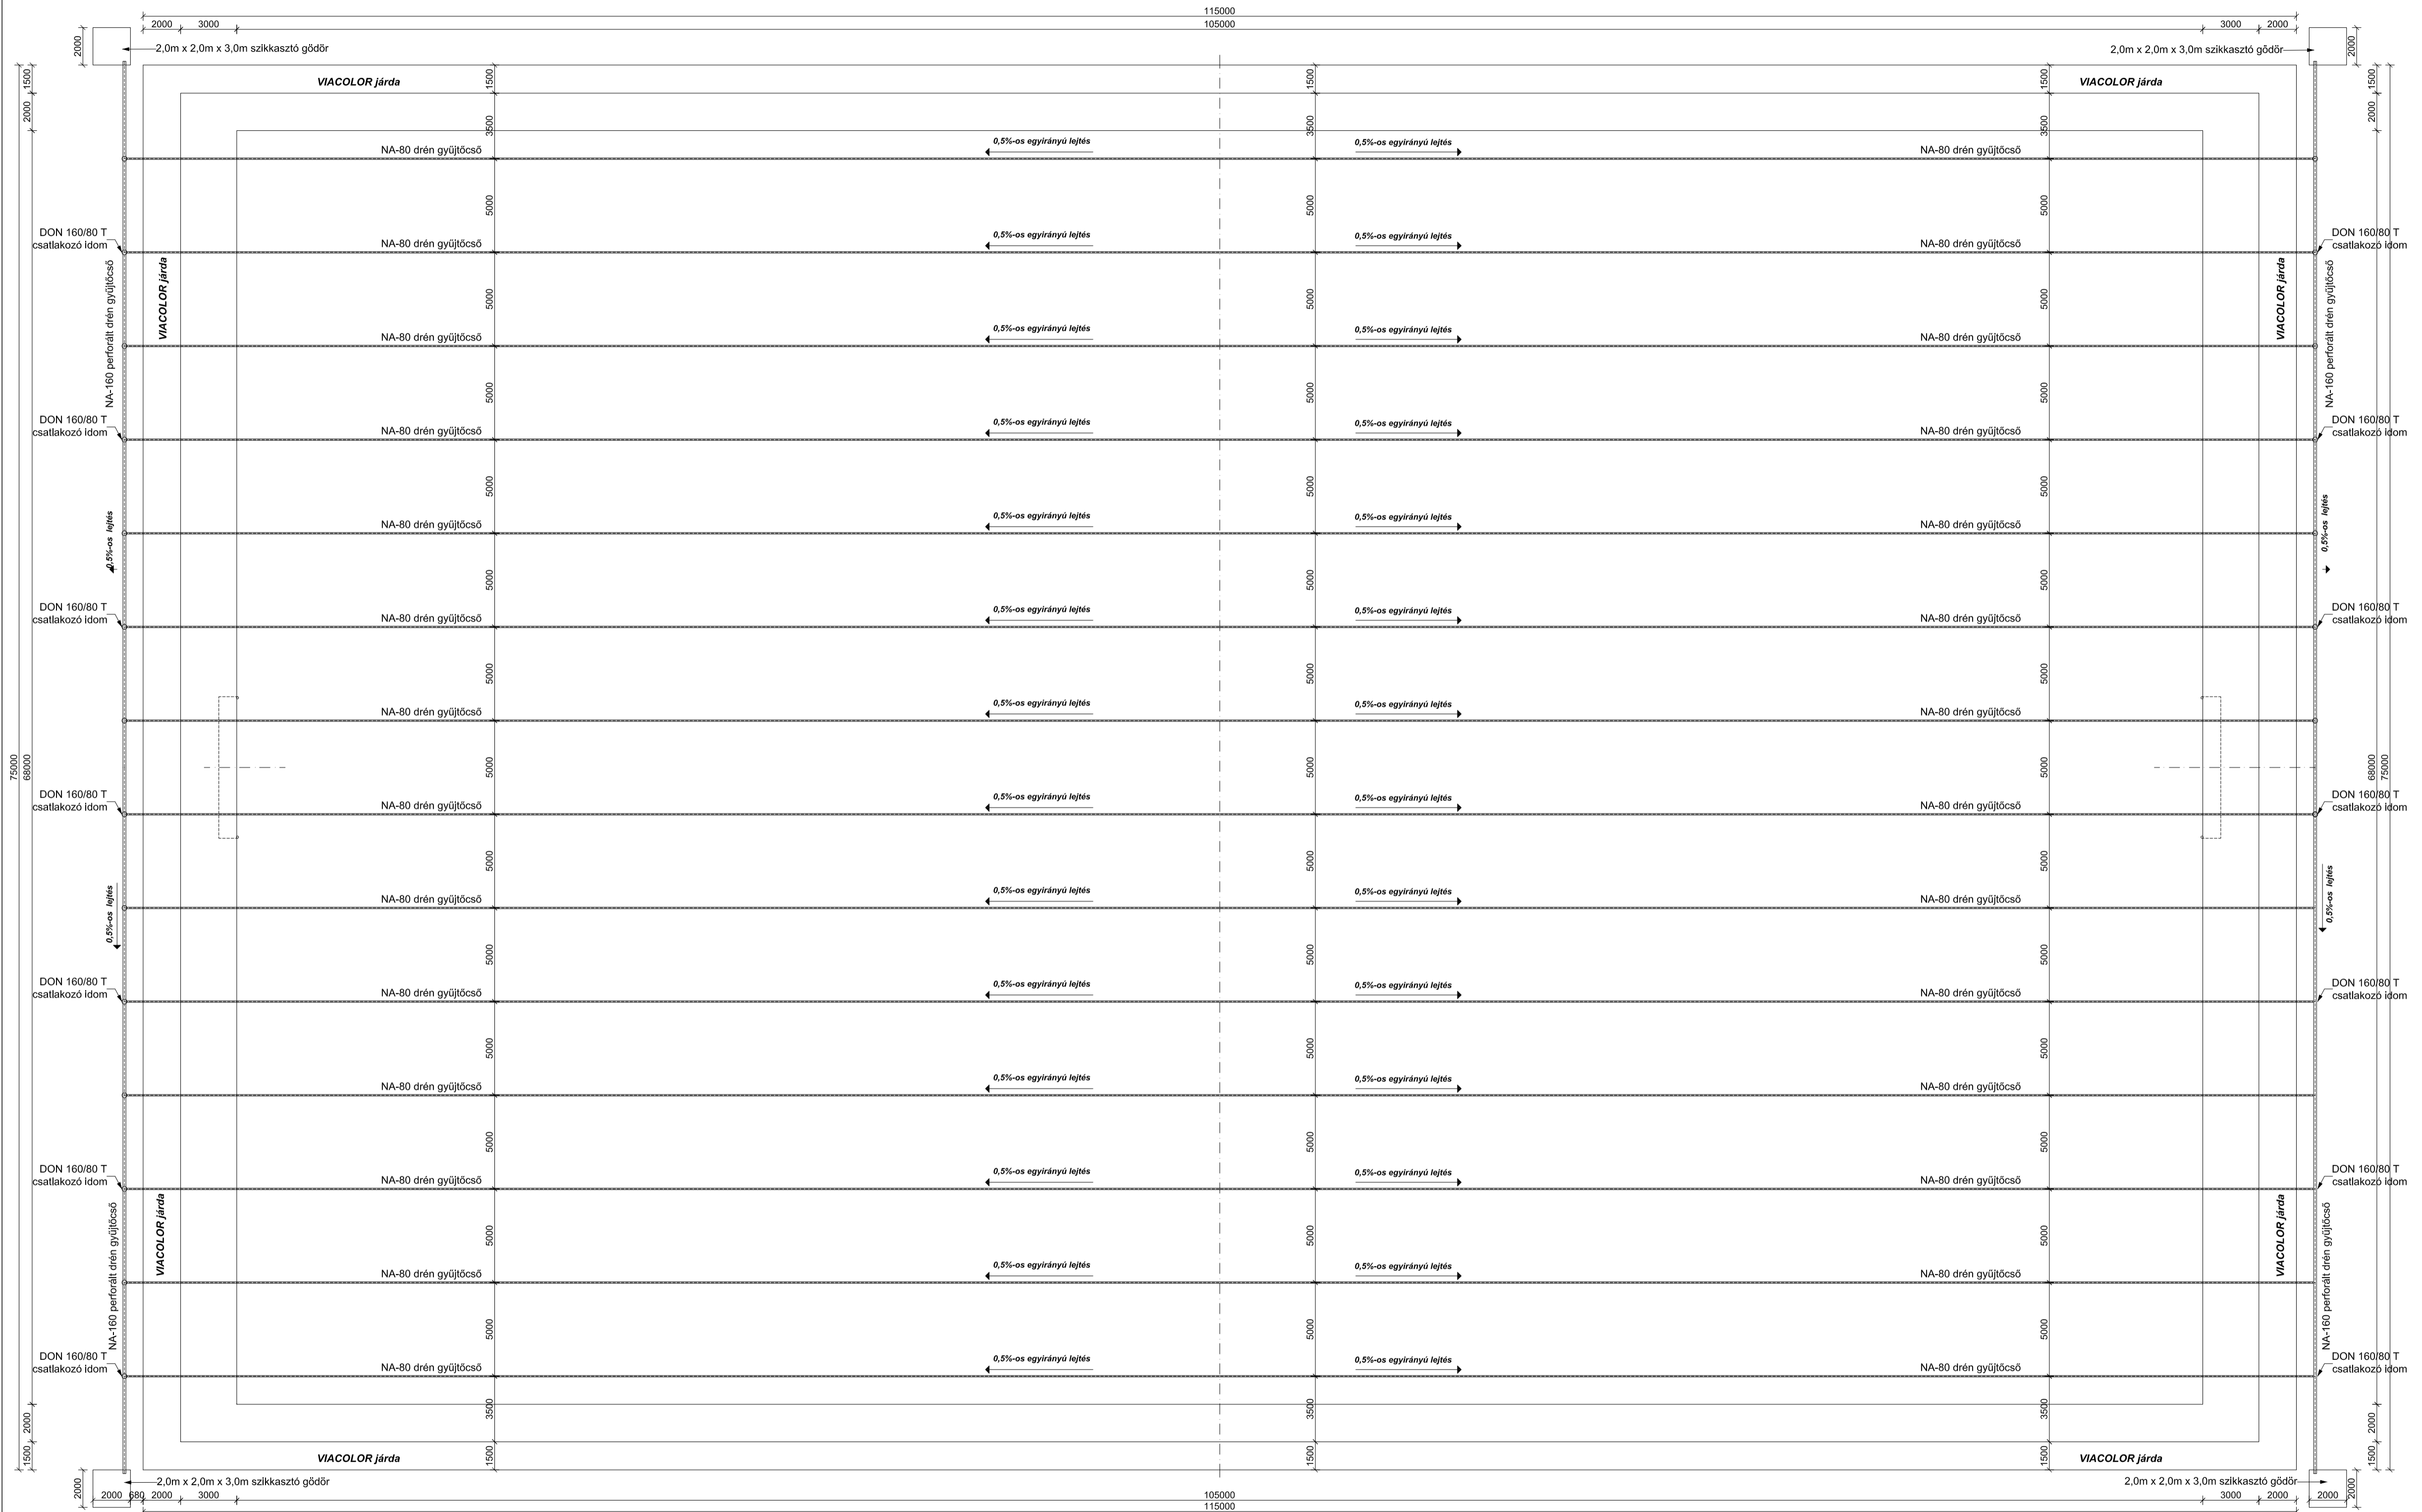

MÓDOSÍTOTT TERV:  
 M03:  
 Szöglet módosítva.  
 Palánk a Viacolor burkolaton kívülre került.  
 Labdafogó háló alja lejjebb került, +0,05 m-re.  
 Részletrajz korrigálva.  
**A MÉRETEK MM-BEN ÉRTENDŐK !**

**N-GON STUDIO KFT**  
 Budapest, Hunyadi János út 3.  
 72 m x 111 m MŰFÜVES PÁLYA TERVEI

ÉPÍTETTŐ: MAGYAR LABDARÚGÓ SZÖVETSÉG  
 112. Budapest, Kanai út 2/D  
 Tervezett vízvezetés

Építés helye: M=1:200  
 HRSZ: E-3 M03  
 TERVEZŐ: Agócs László  
 E-01-05/06  
 2015. 02. 19.