


Pálya vonalazás

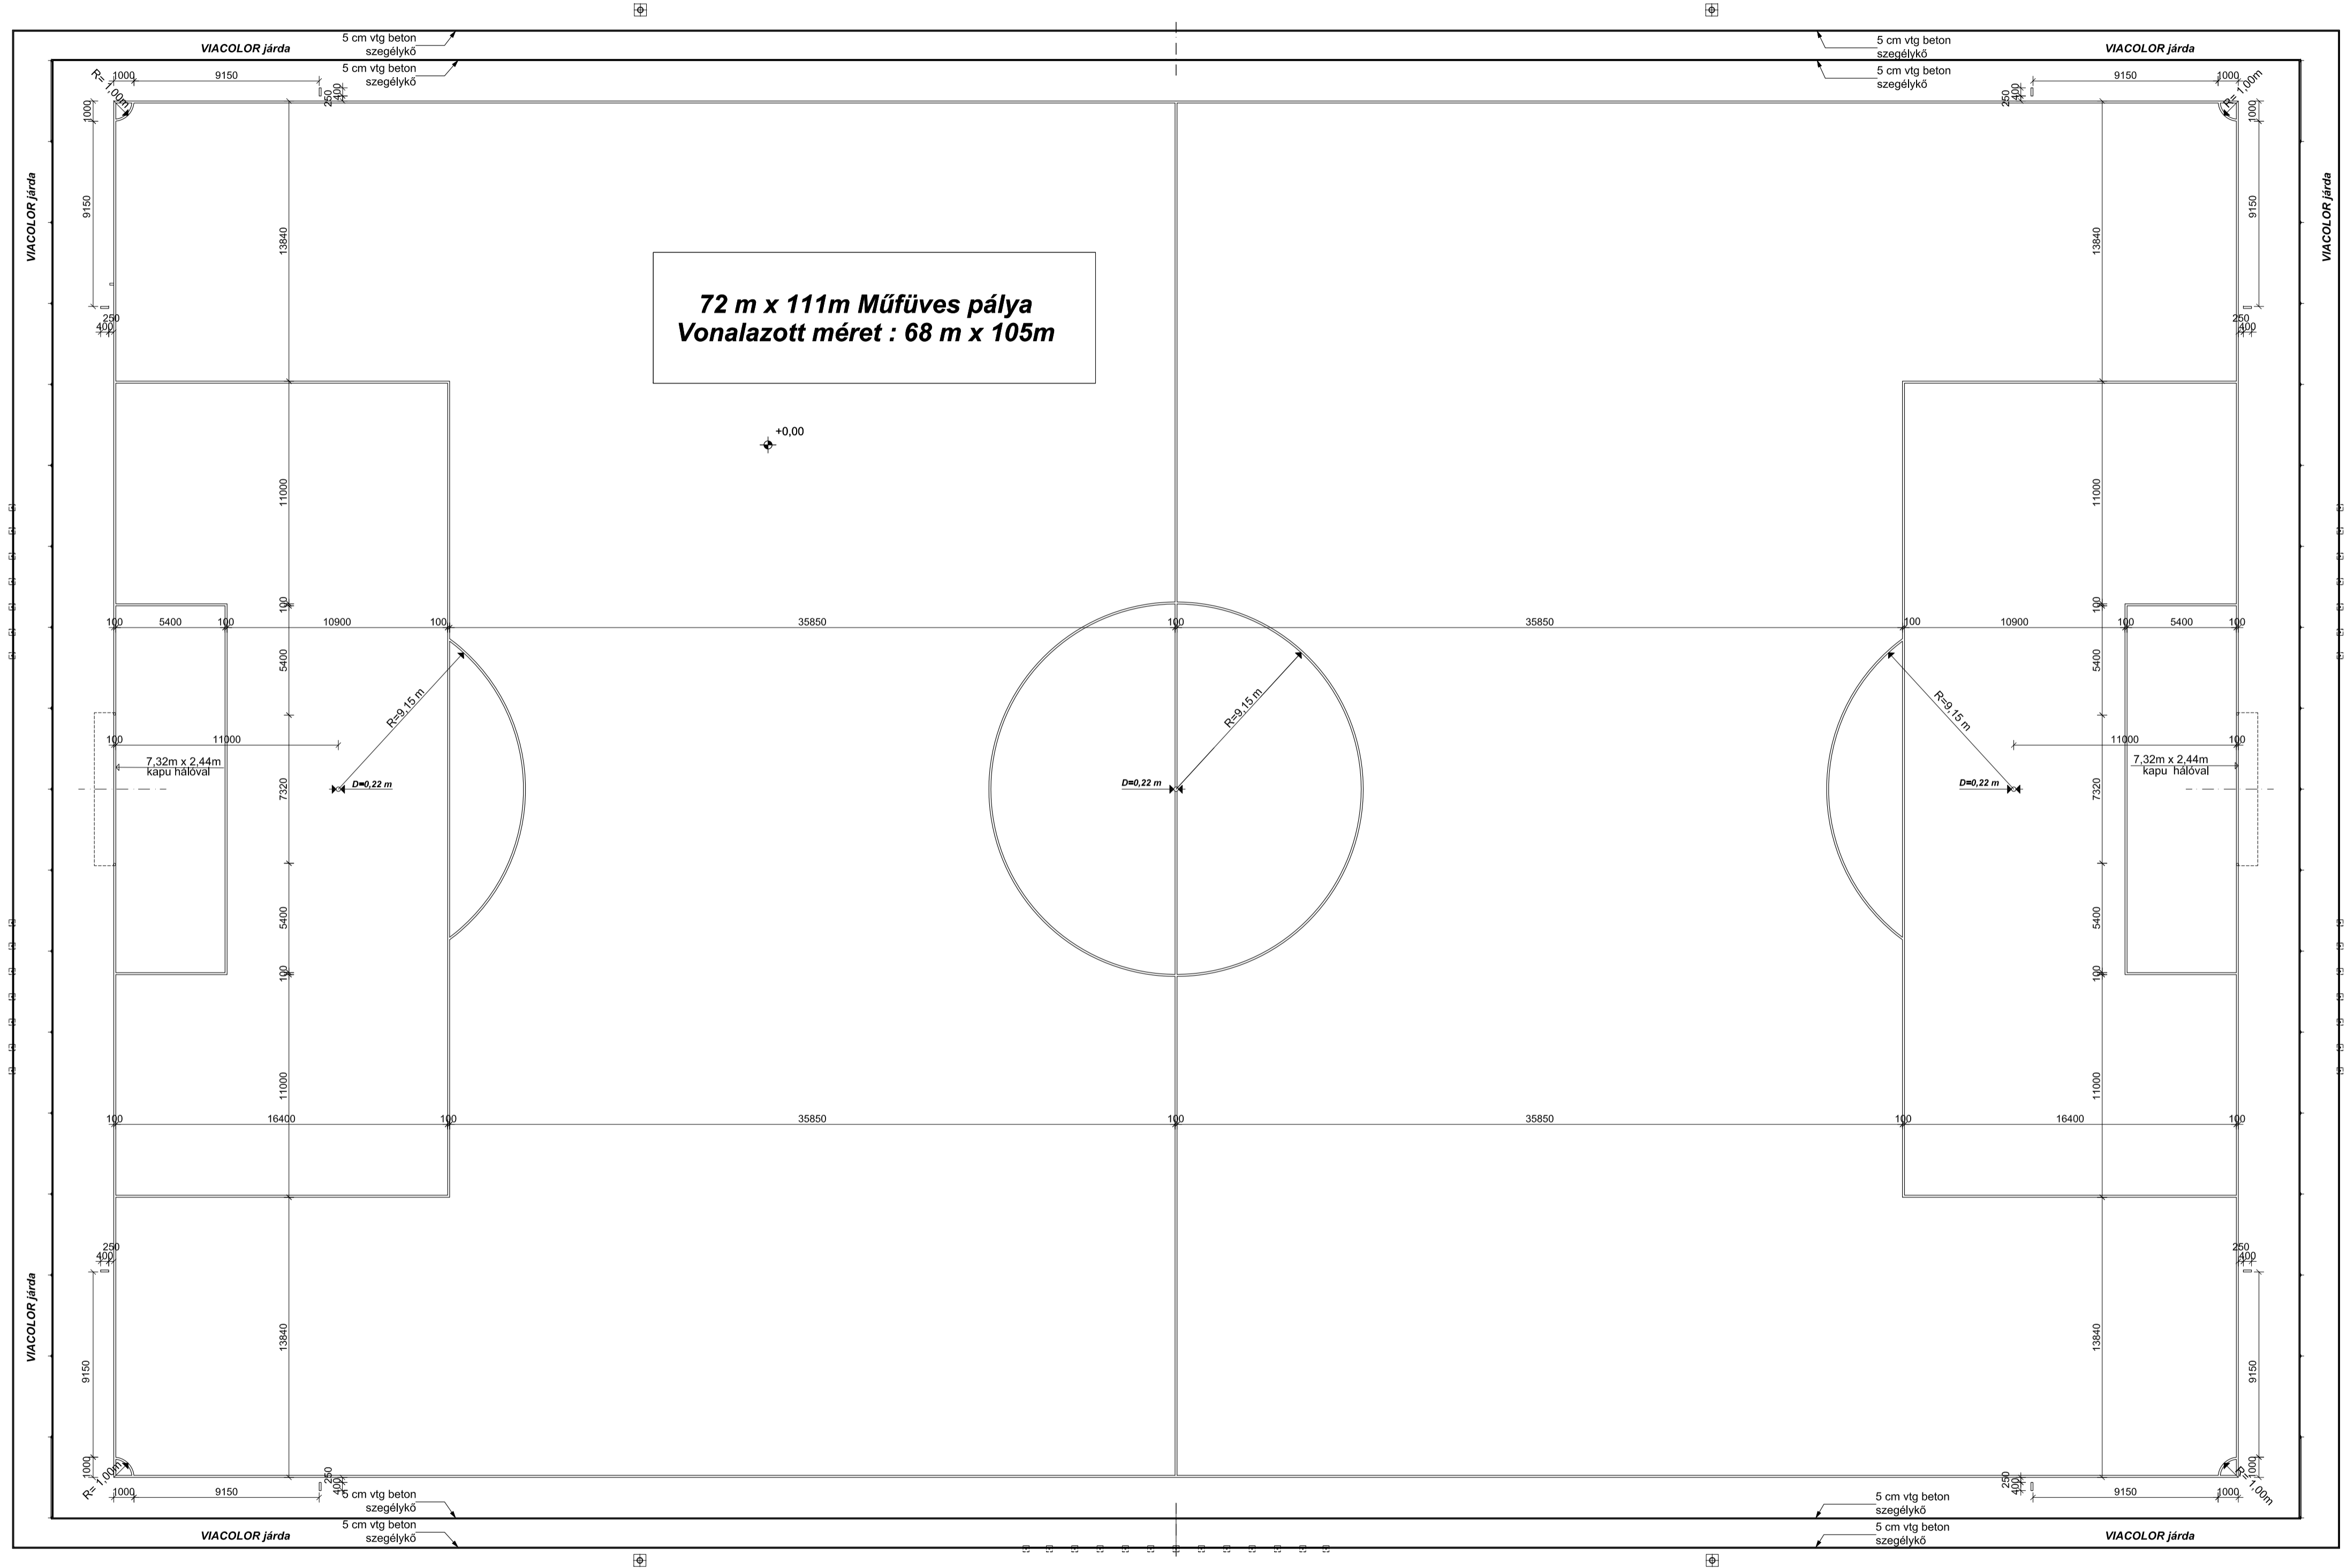

MÓDOSÍTOTT TERV:
 M03:
 Szöglet módosítva.
 Palánk a Viacolor burkolaton kívülre került.
 Labdafogó háló alja lejjebb került, +0,05 m-re.
 Részletrajz korrigálva.
A MÉRETEK MM-BEN ÉRTENDŐK !

	N-GON STUDIO KFT. 1011, Budapest, Hunyadi János u. 3.	
	72x111 m MŰFÜVES PÁLYA TERVEI	
ÉPÍTETTŐ:	MAGYAR LABDARÚGÓ SZÖVETSÉG 1112, Budapest, Kánai út 2/D.	
Pálya vonalazás	É-2 M03	
Építés helye:	M=1:200	
HRSZ:		
TERVEZŐ: András László	É 01-0526	2015. 02. 19.