


Hálótartó oszlopok, palánkok kiosztása

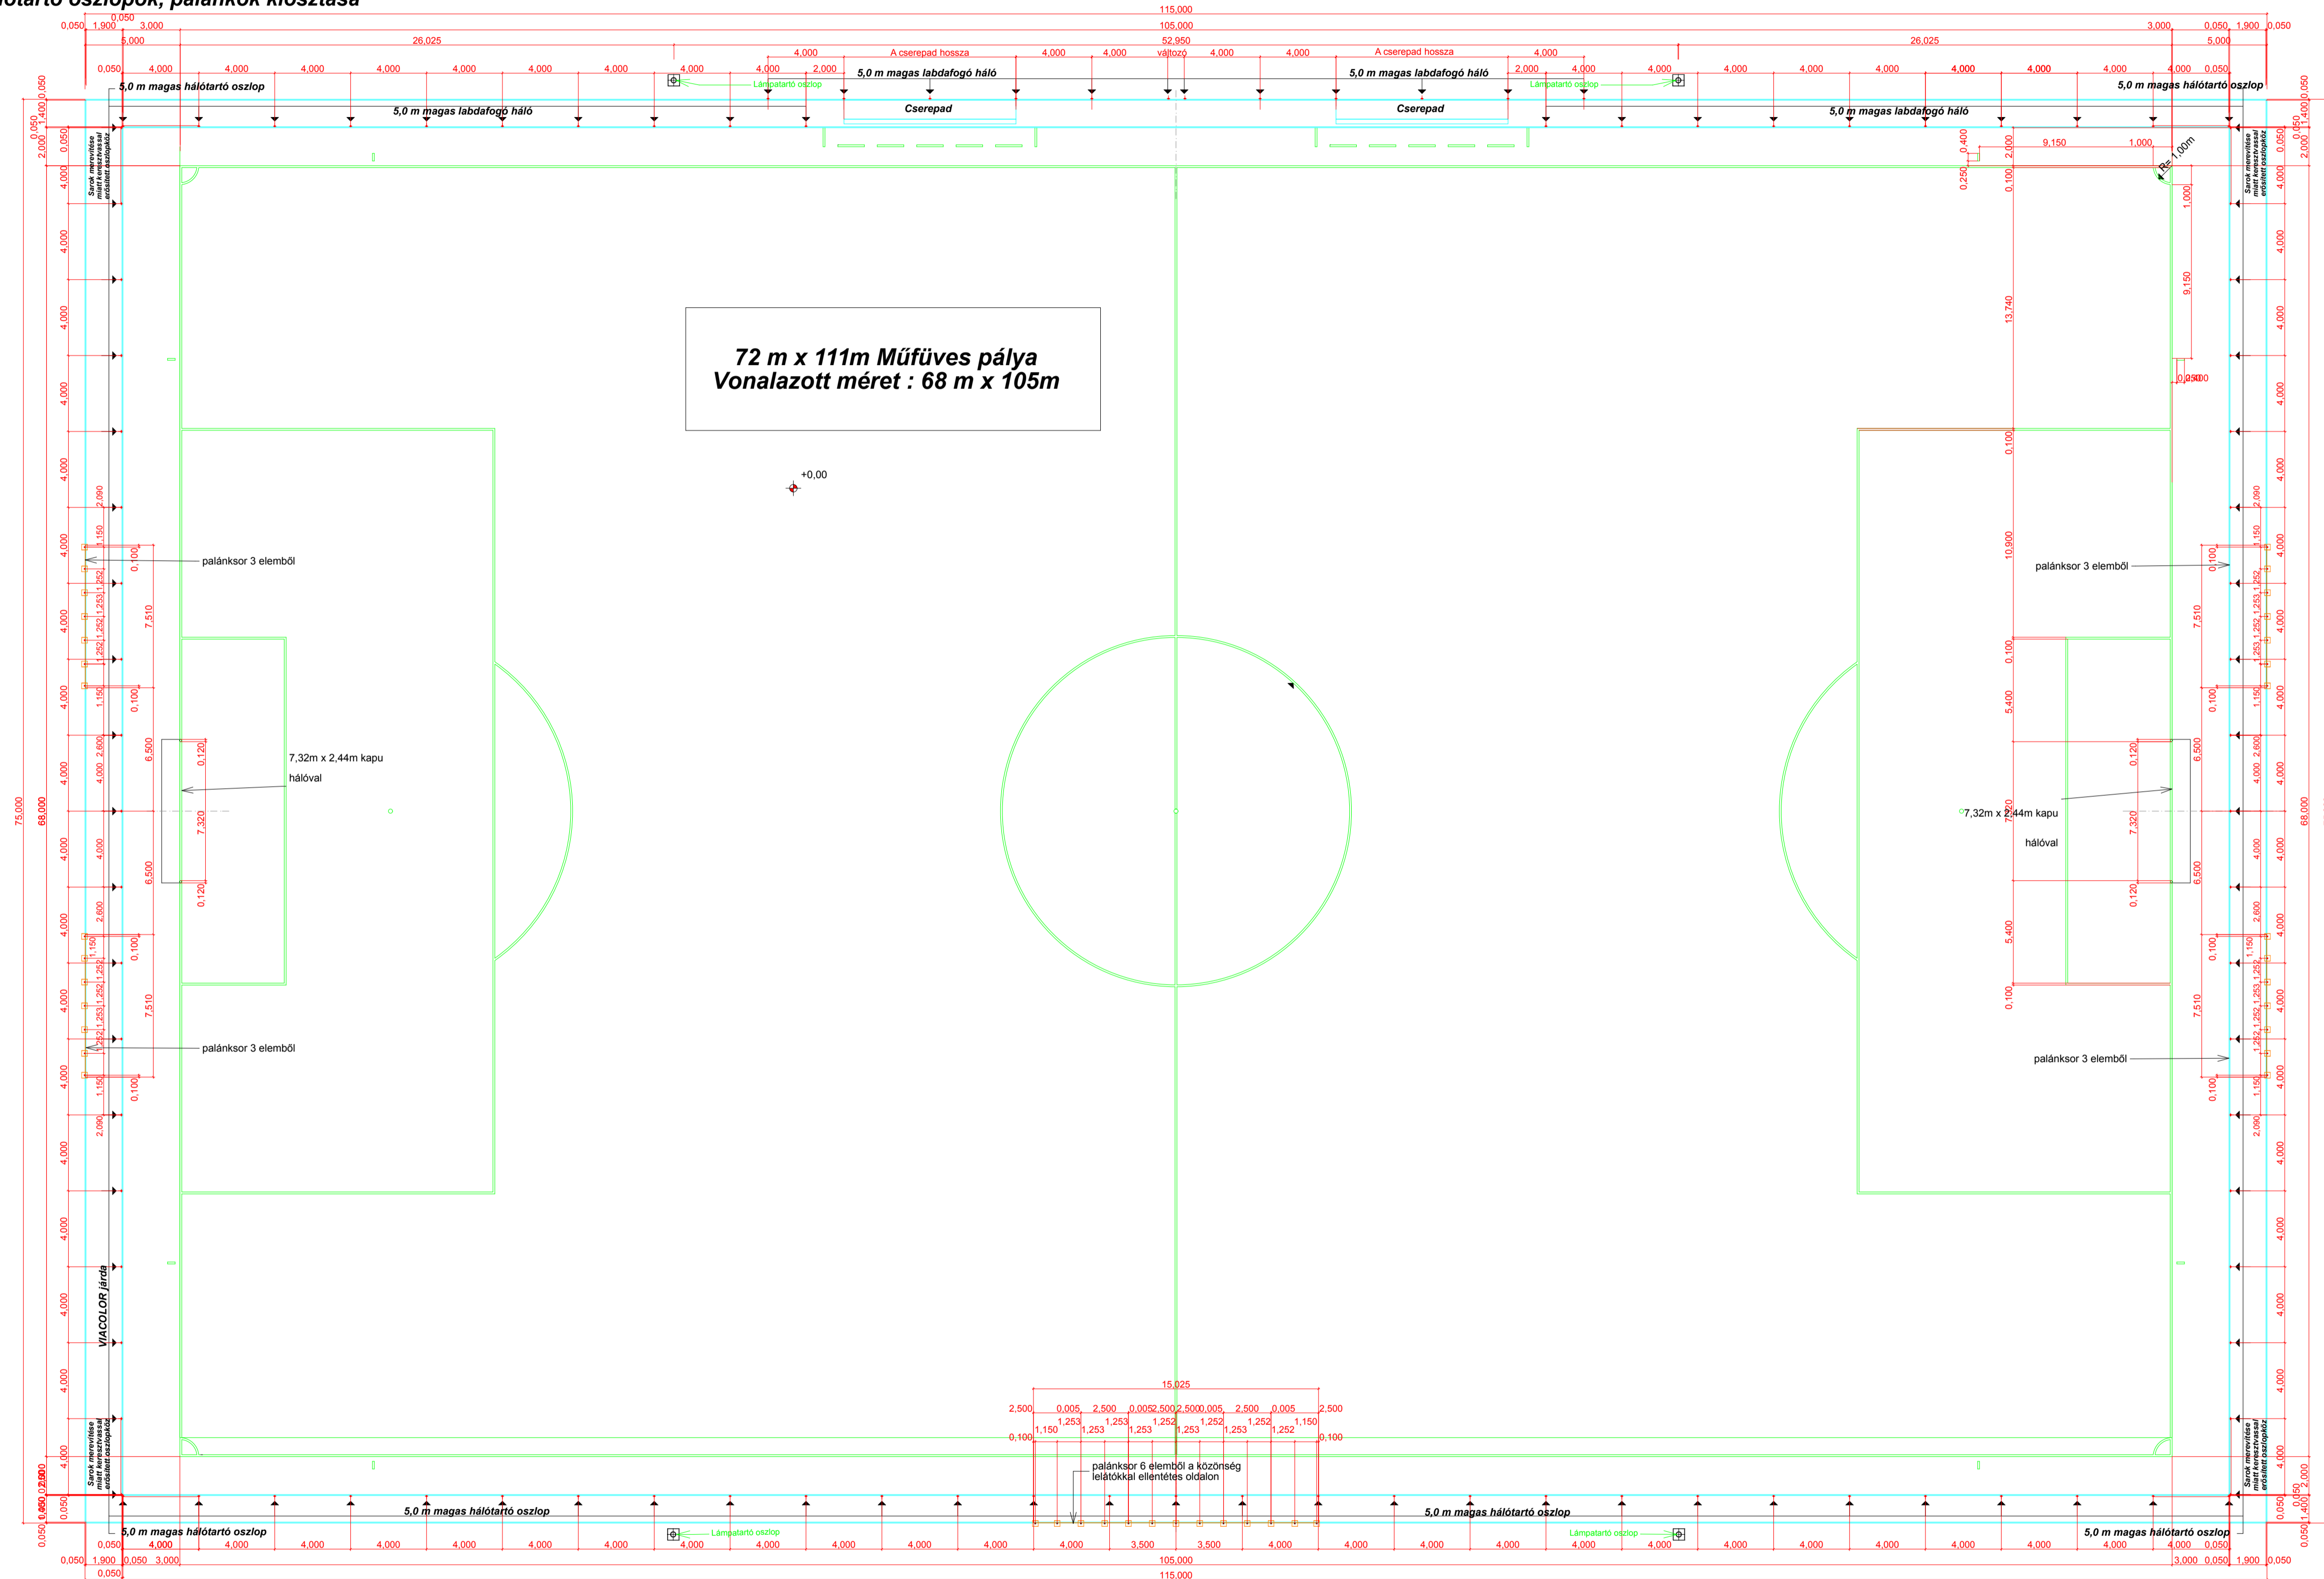

MÓDOSÍTOTT TERV:
 M04:
 Oldalvonalon is labdafogó háló, cserepadok
 A MÉRETEK MM-BEN ÉRTENDŐK !

N-GON STUDIO KFT. 1011, Budapest, Hunyadi János u. 3.	
72x111 m MŰFÜVES PÁLYA TERVEI	
ÉPÍTETTŐ:	MAGYAR LABDARÚGÓ SZÖVETSÉG
ALAPRAJZ - HÁLÓFOGÓ, PALÁNKSZLOPOKKAL	112, Budapest, Kánai út 2/D.
Építés helye:	E-4 M05
HRSZ:	M=1:200
TERVEZŐ:	András László E-01-0528 2015. 06. 18.