


Méretezett alaprajz

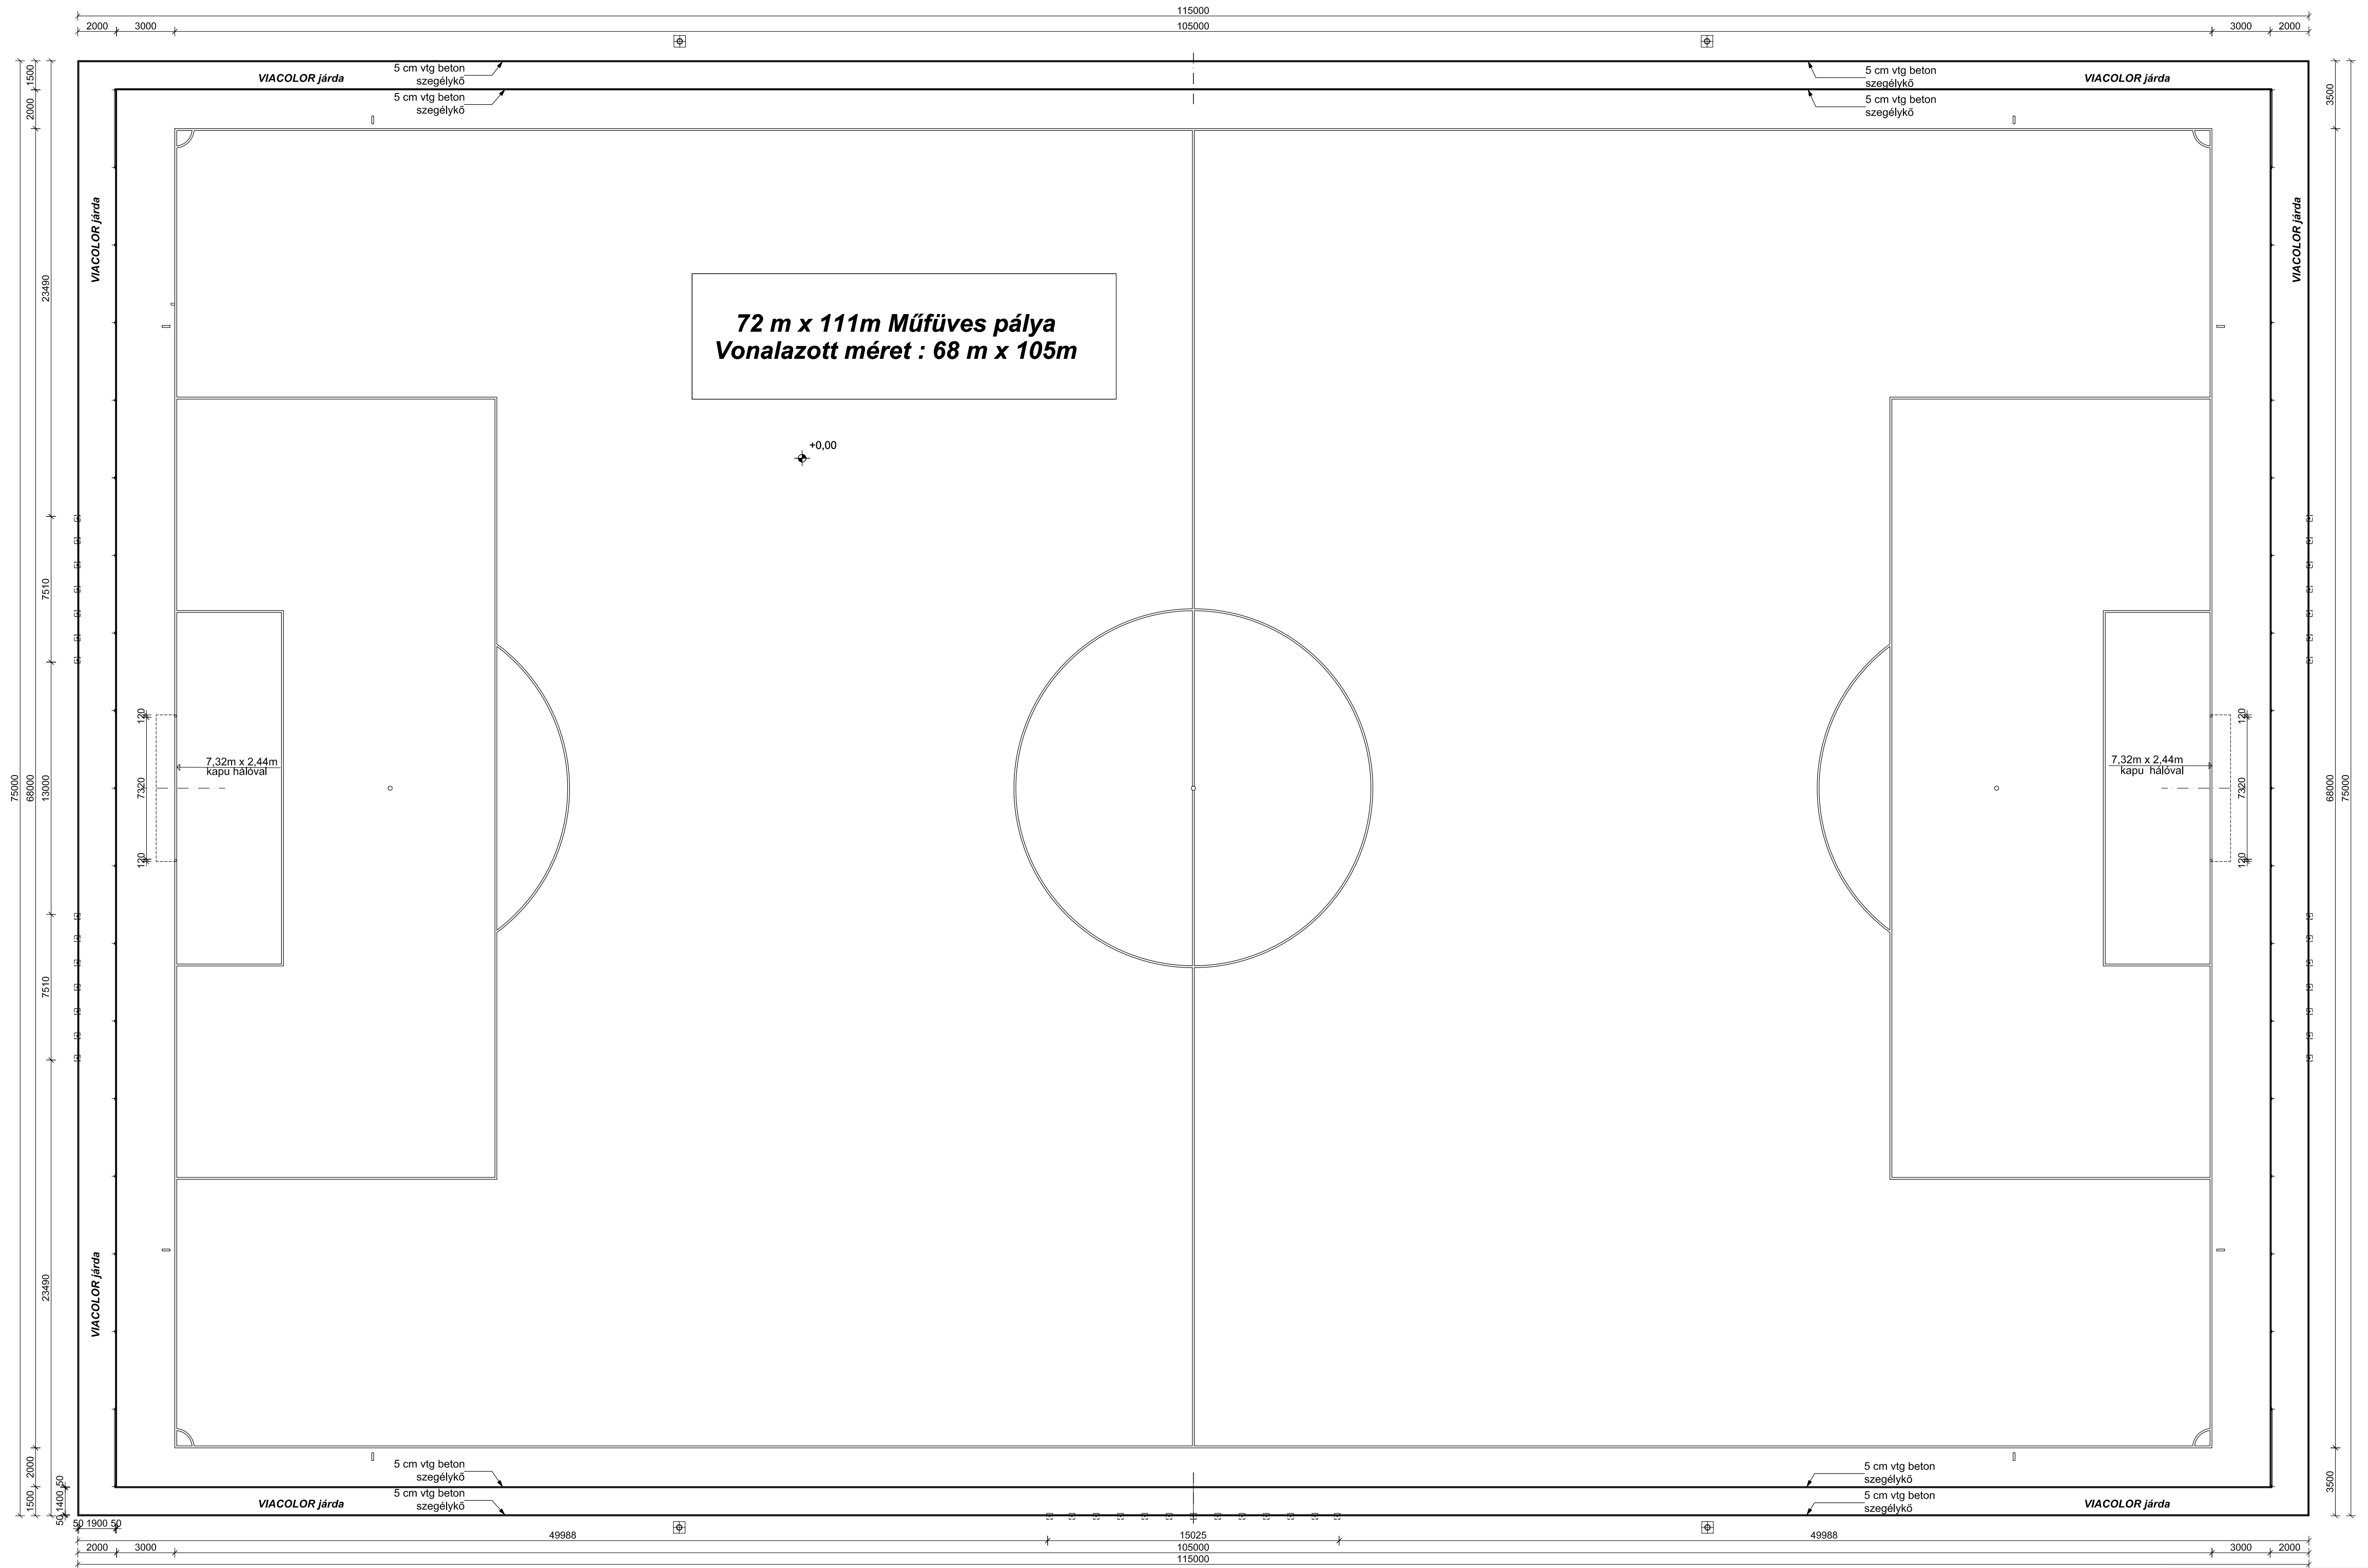

MÓDOSÍTOTT TERV:

M03:
Szöglet módosítva.
Palánk a Viacolor burkolaton kívülre került.
Labdafogó háló alja lejjebb került, +0,05 m-re.
Részletrajz korrigálva.

A MÉRETEK MM-BEN ÉRTENDŐK !



N-GON STUDIO KFT.
1011, Budapest, Hunyadi János u. 3.

72x111 m MŰFÜVES PÁLYA TERVEI

ÉPÍTETTŐ: MAGYAR LABDARÚGÓ SZÖVETSÉG
1112, Budapest, Kánai út 2/D.

Méretezett alaprajz

É-1 M03

Építés helye: M=1:200

HRSZ: TERVEZŐ: András László É 01-0526 2015. 02. 19.