


Vízvezetés - dréncső hálózat

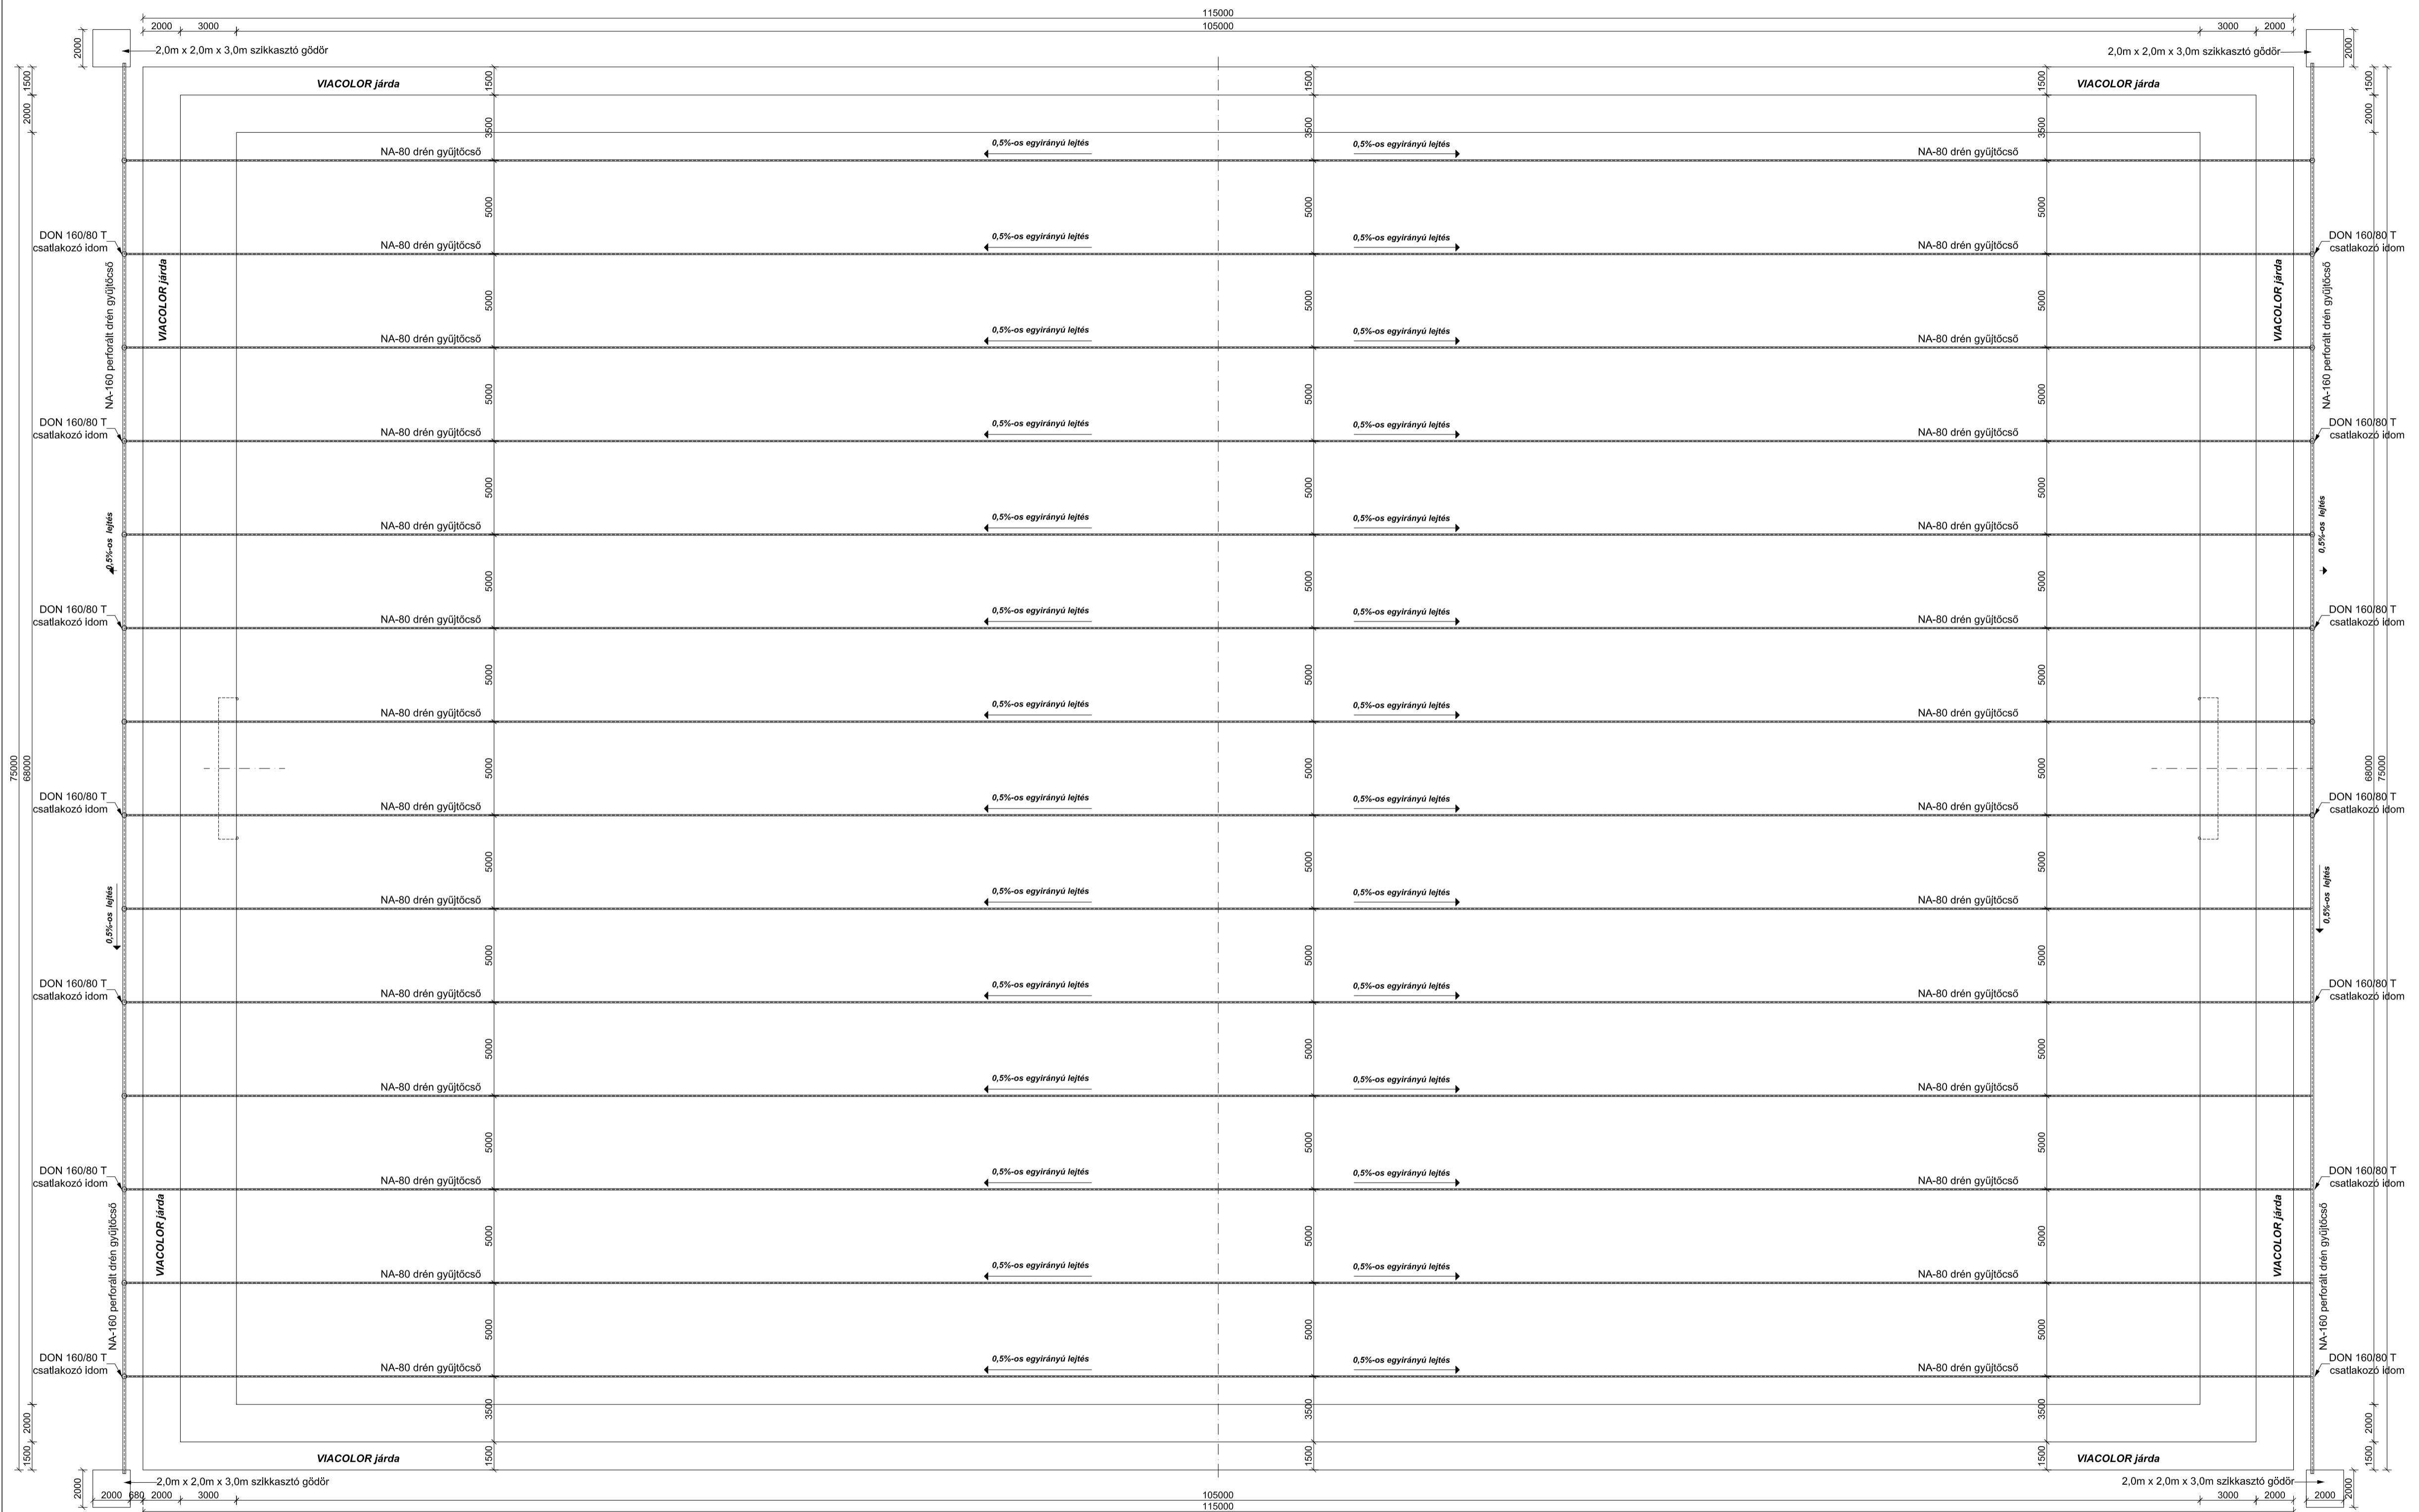

MÓDOSÍTOTT TERV:
 M03:
 Szöglet módosítva.
 Palánk a Viacolor burkolaton kívülre került.
 Labdafogó háló alja lejjebb került, +0,05 m-re.
 Részletrajz kiegészítve.
A MÉRETEK MM-BEN ÉRTENDŐK !

	N-GON STUDIO KFT Budapest, Hunyadi János út 3.	
	72 m x 111 m ÉLŐFÜVES PÁLYA TERVE	
ÉPÍTETTŐ: MAGYAR LABDARÚGÓ SZÖVETSÉG 112. Budapest, Kanai út 2/D Tervezett vízvezetés		
Építés helye: HRSZ: TERVEZŐ: Agócs László E-01-05/06	M=1:200	E-3 M03 2015. 02. 19.