


# Pálya vonalazás

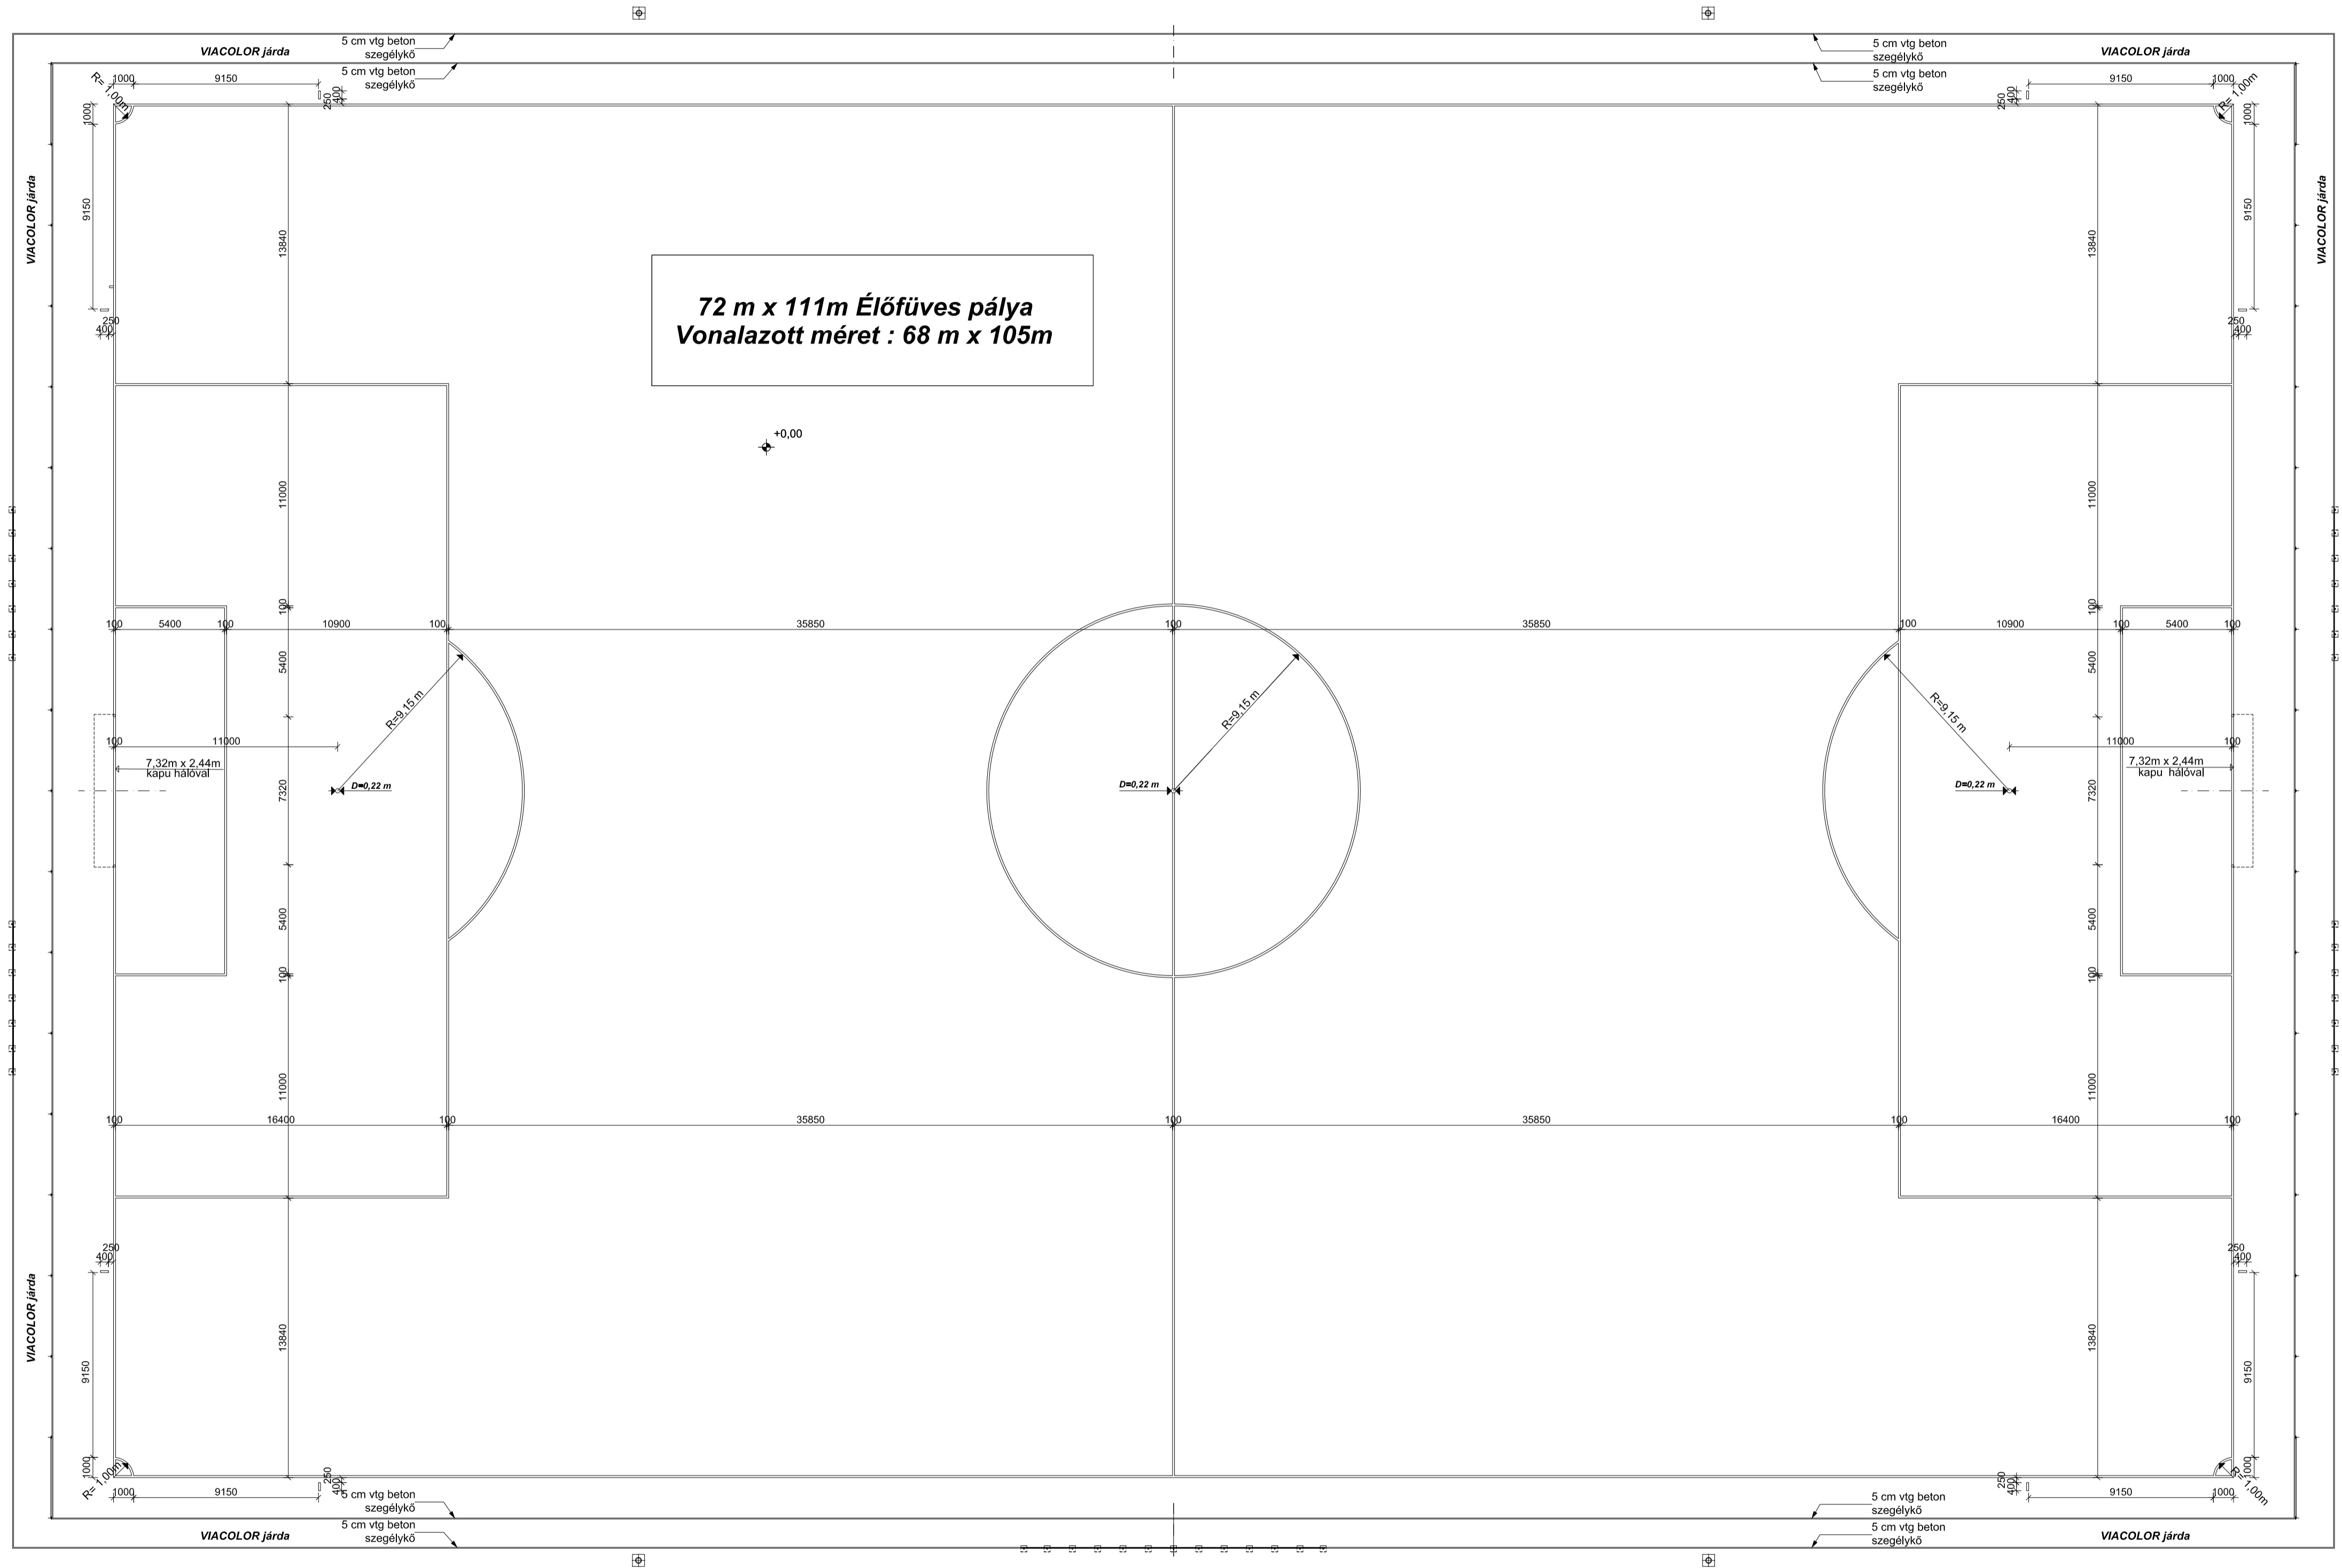

MÓDOSÍTOTT TERV:  
 M03:  
 Szöglet módosítva.  
 Palánk a Viacolor burkolaton kívülre került.  
 Labdafogó háló alja lejjebb került, +0,05 m-re.  
 Részletrajz korrigálva.  
**A MÉRETEK MM-BEN ÉRTENDŐK !**

	N-GON STUDIO KFT. 1011, Budapest, Hunyadi János u. 3.	
	72x111 m ÉLŐFÜVES PÁLYA TERVEI	
ÉPÍTETTŐ:		MAGYAR LABDARÚGÓ SZÖVETSÉG 1112, Budapest, Kánai út 2/D.
Pálya vonalazás		<b>É-2 M03</b>
Építés helye: HRSZ:		M=1:200
TERVEZŐ: András László		É 01-0526 2015. 02. 19.