


Hálótartó oszlopok, palánkok kiosztása

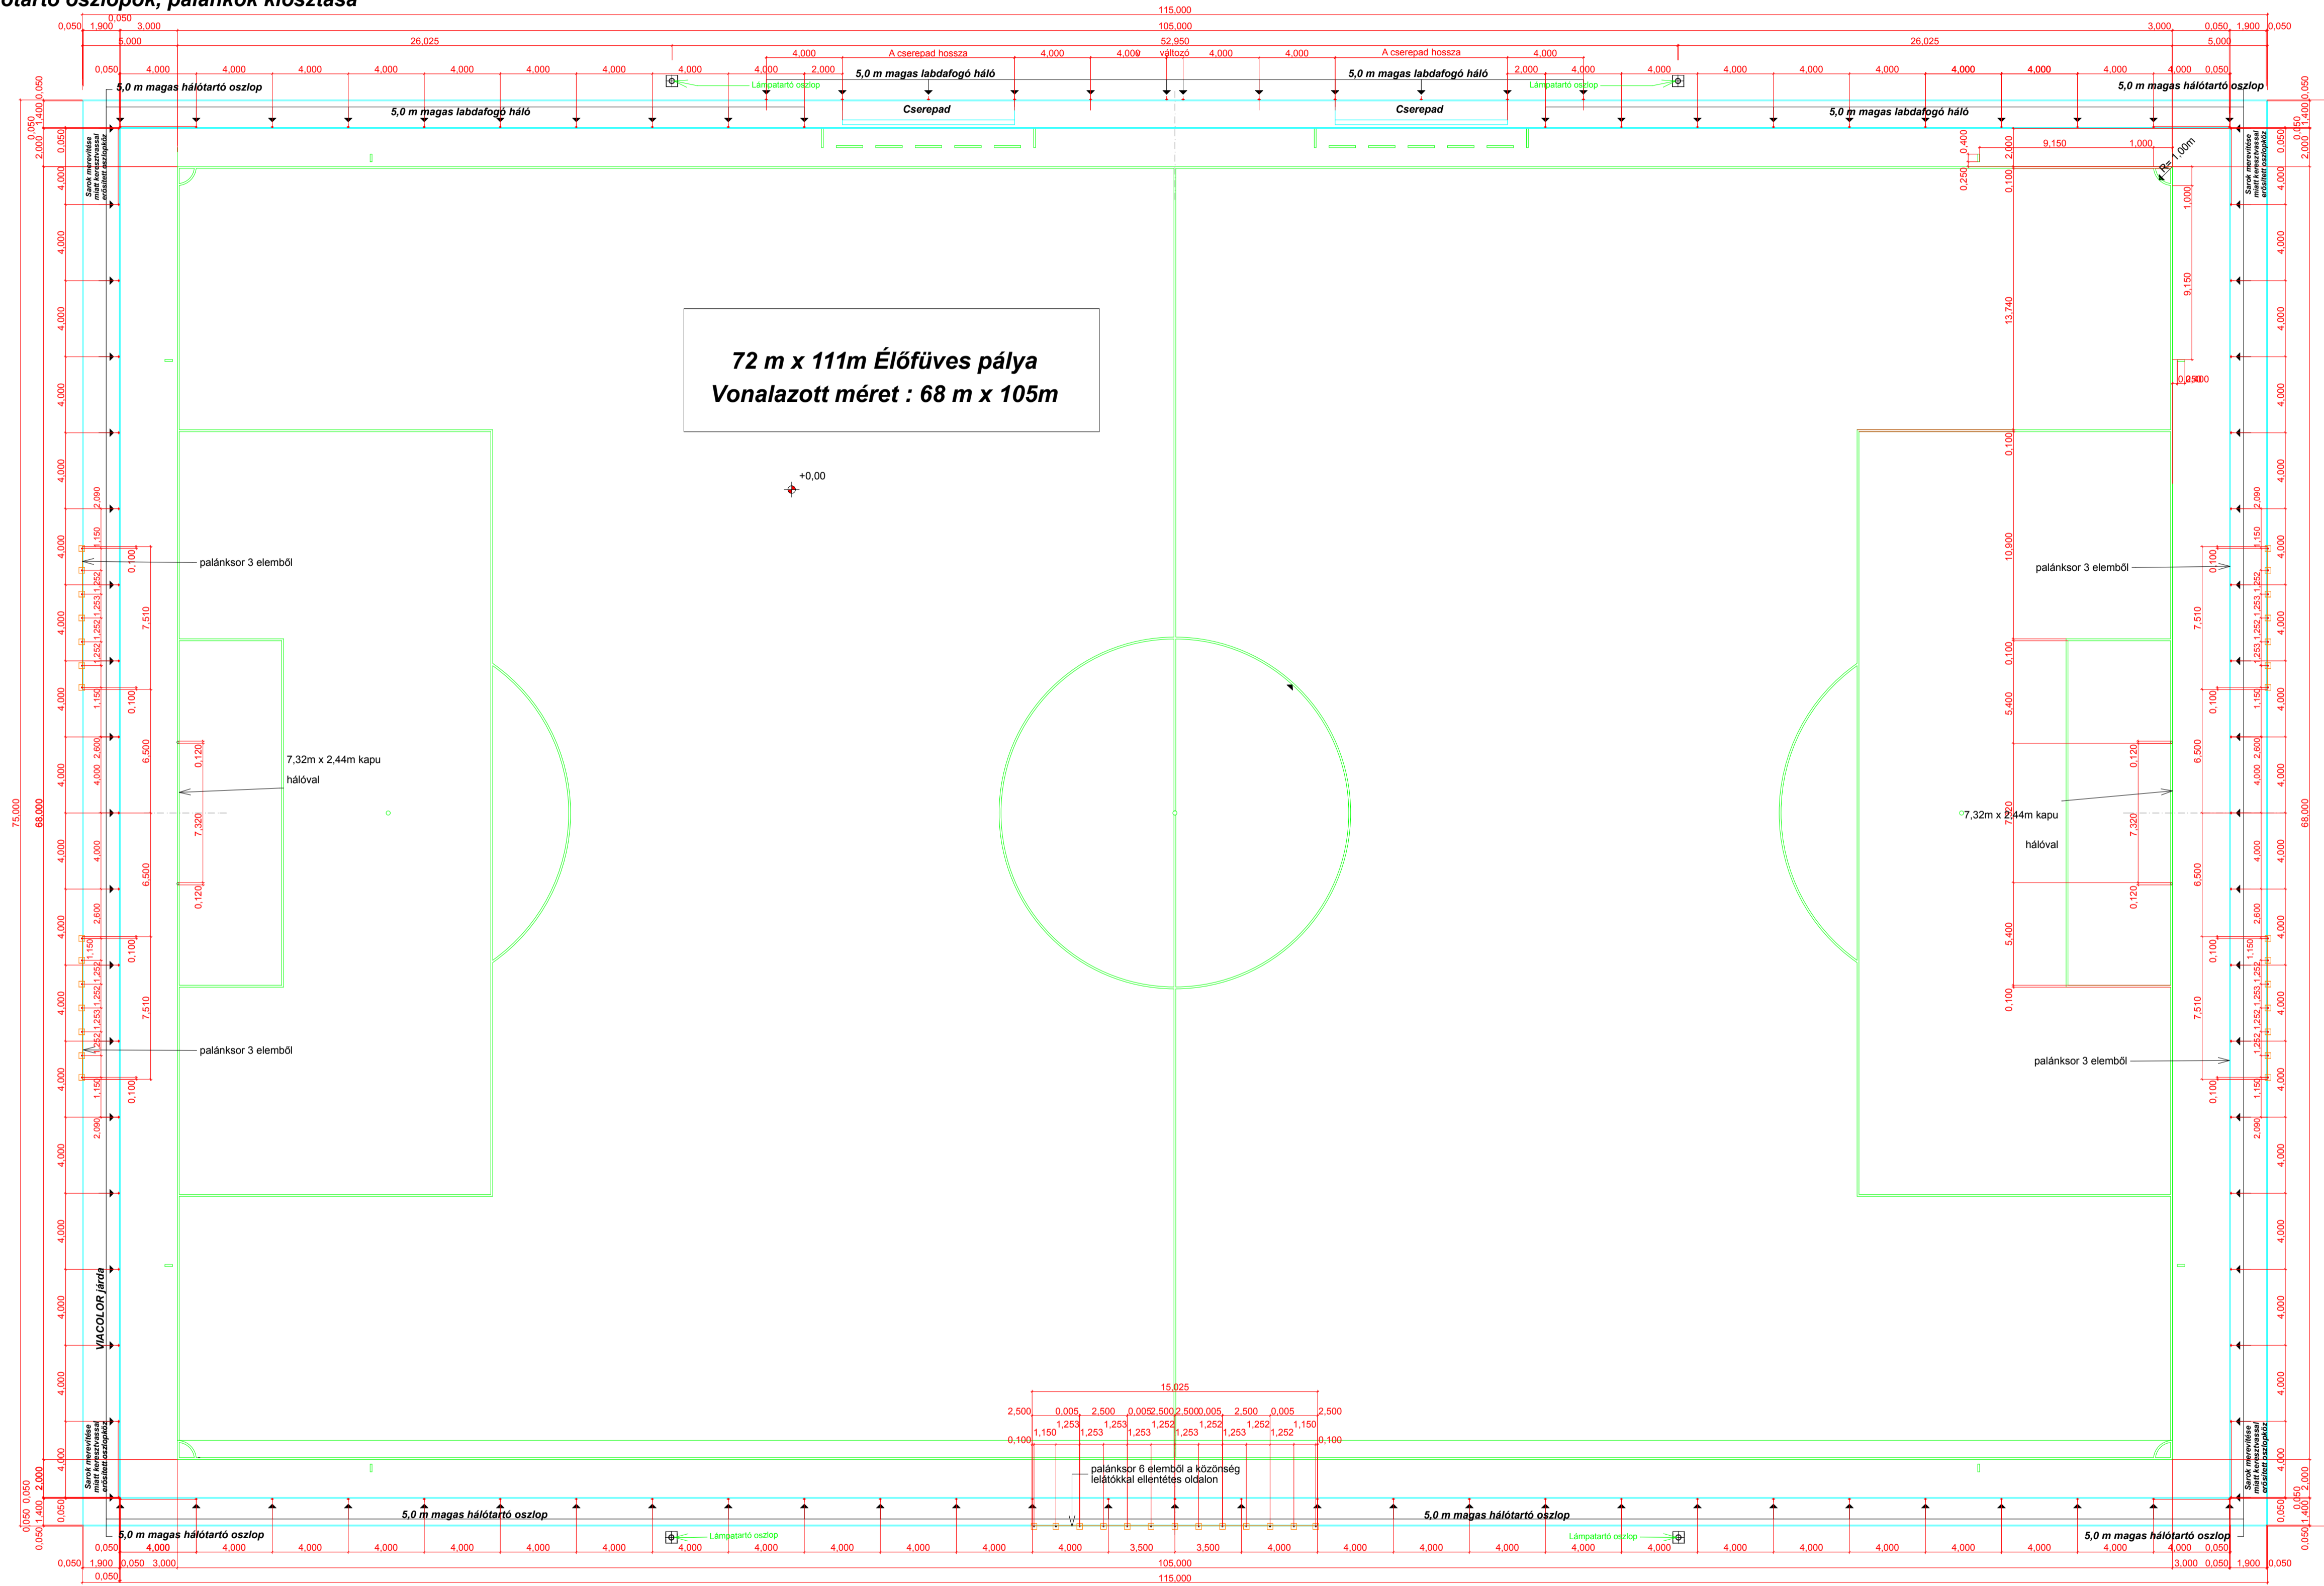

MÓDOSÍTOTT TERV:

M04:
Oldalvonalon is labdafogó háló, cserepadok

A MÉRETEK MM-BEN ÉRTENDŐK !

N-GON STUDIO KFT. 1011, Budapest, Hunyadi János u. 3.	
72x111 m ÉLŐFŰVES PÁLYA TERVE	
ÉPÍTETTŐ: MAGYAR LABDARÚGÓ SZÖVETSÉG 112, Budapest, Kánai út 2/D.	
ALAPRAJZ - HÁLÓFOGÓ, PALÁNK OSZLOPOKKAL	E-4 M05
Építés helye: HRSZ: TERVEZŐ: András Lauzo	M=1:200 E-01-0528 2015. 06. 18.