


Méretezett alaprajz

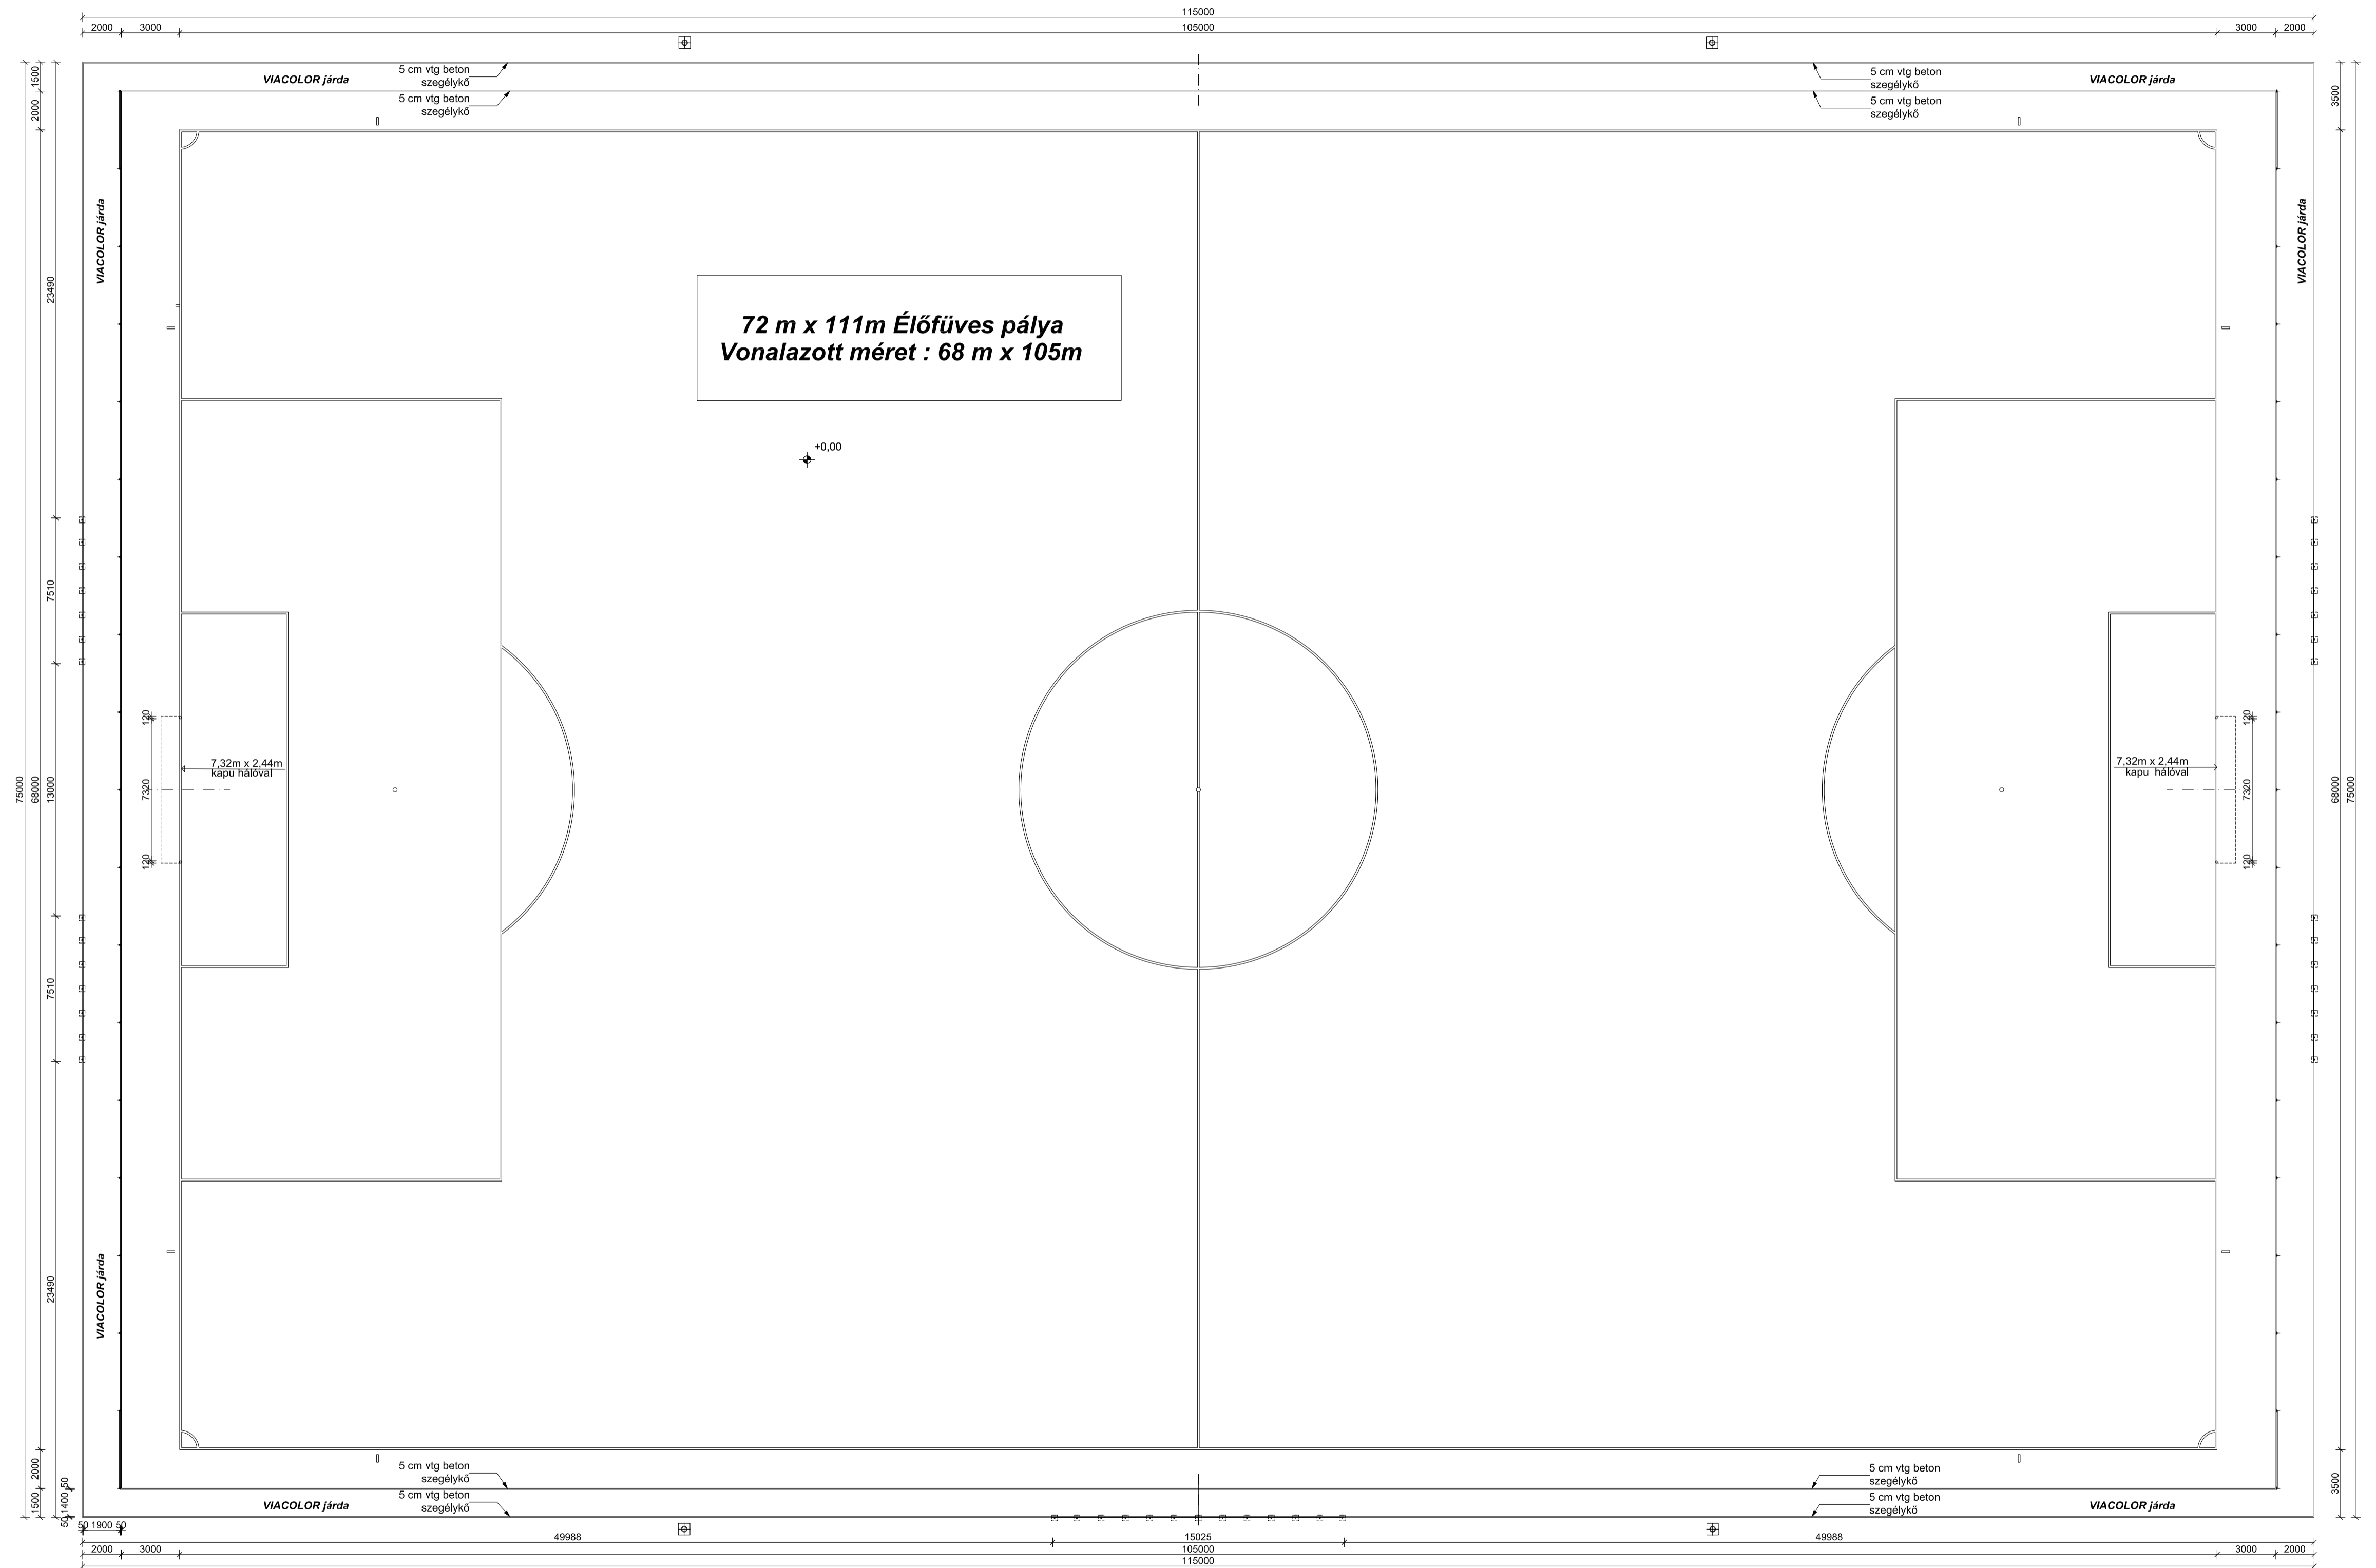

MÓDOSÍTOTT TERV:
M03:
Szöglet módosítva.
Paisánk a Viacolor burkolaton kívültre került.
Labdafogó háló alja lejjebb került, +0,05 m-re.
Részletrajz korrigálva.
A MÉRETEK MM-BEN ÉRTENDŐK !

	N-GON STUDIO KFT. 1011, Budapest, Hunyadi János u. 3.	
	72x111 m ÉLŐFÜVES PÁLYA TERVEI	
ÉPÍTETTŐ: MAGYAR LABDARÚGÓ SZÖVETSÉG 1112, Budapest, Kánal út 2/D.		
Méretezett alaprajz	É-1 M03	
Építés helye:	M=1:200	
TERVEZŐ: András László	E 01-0526	2015. 02. 19.