



Méretezett alaprajz

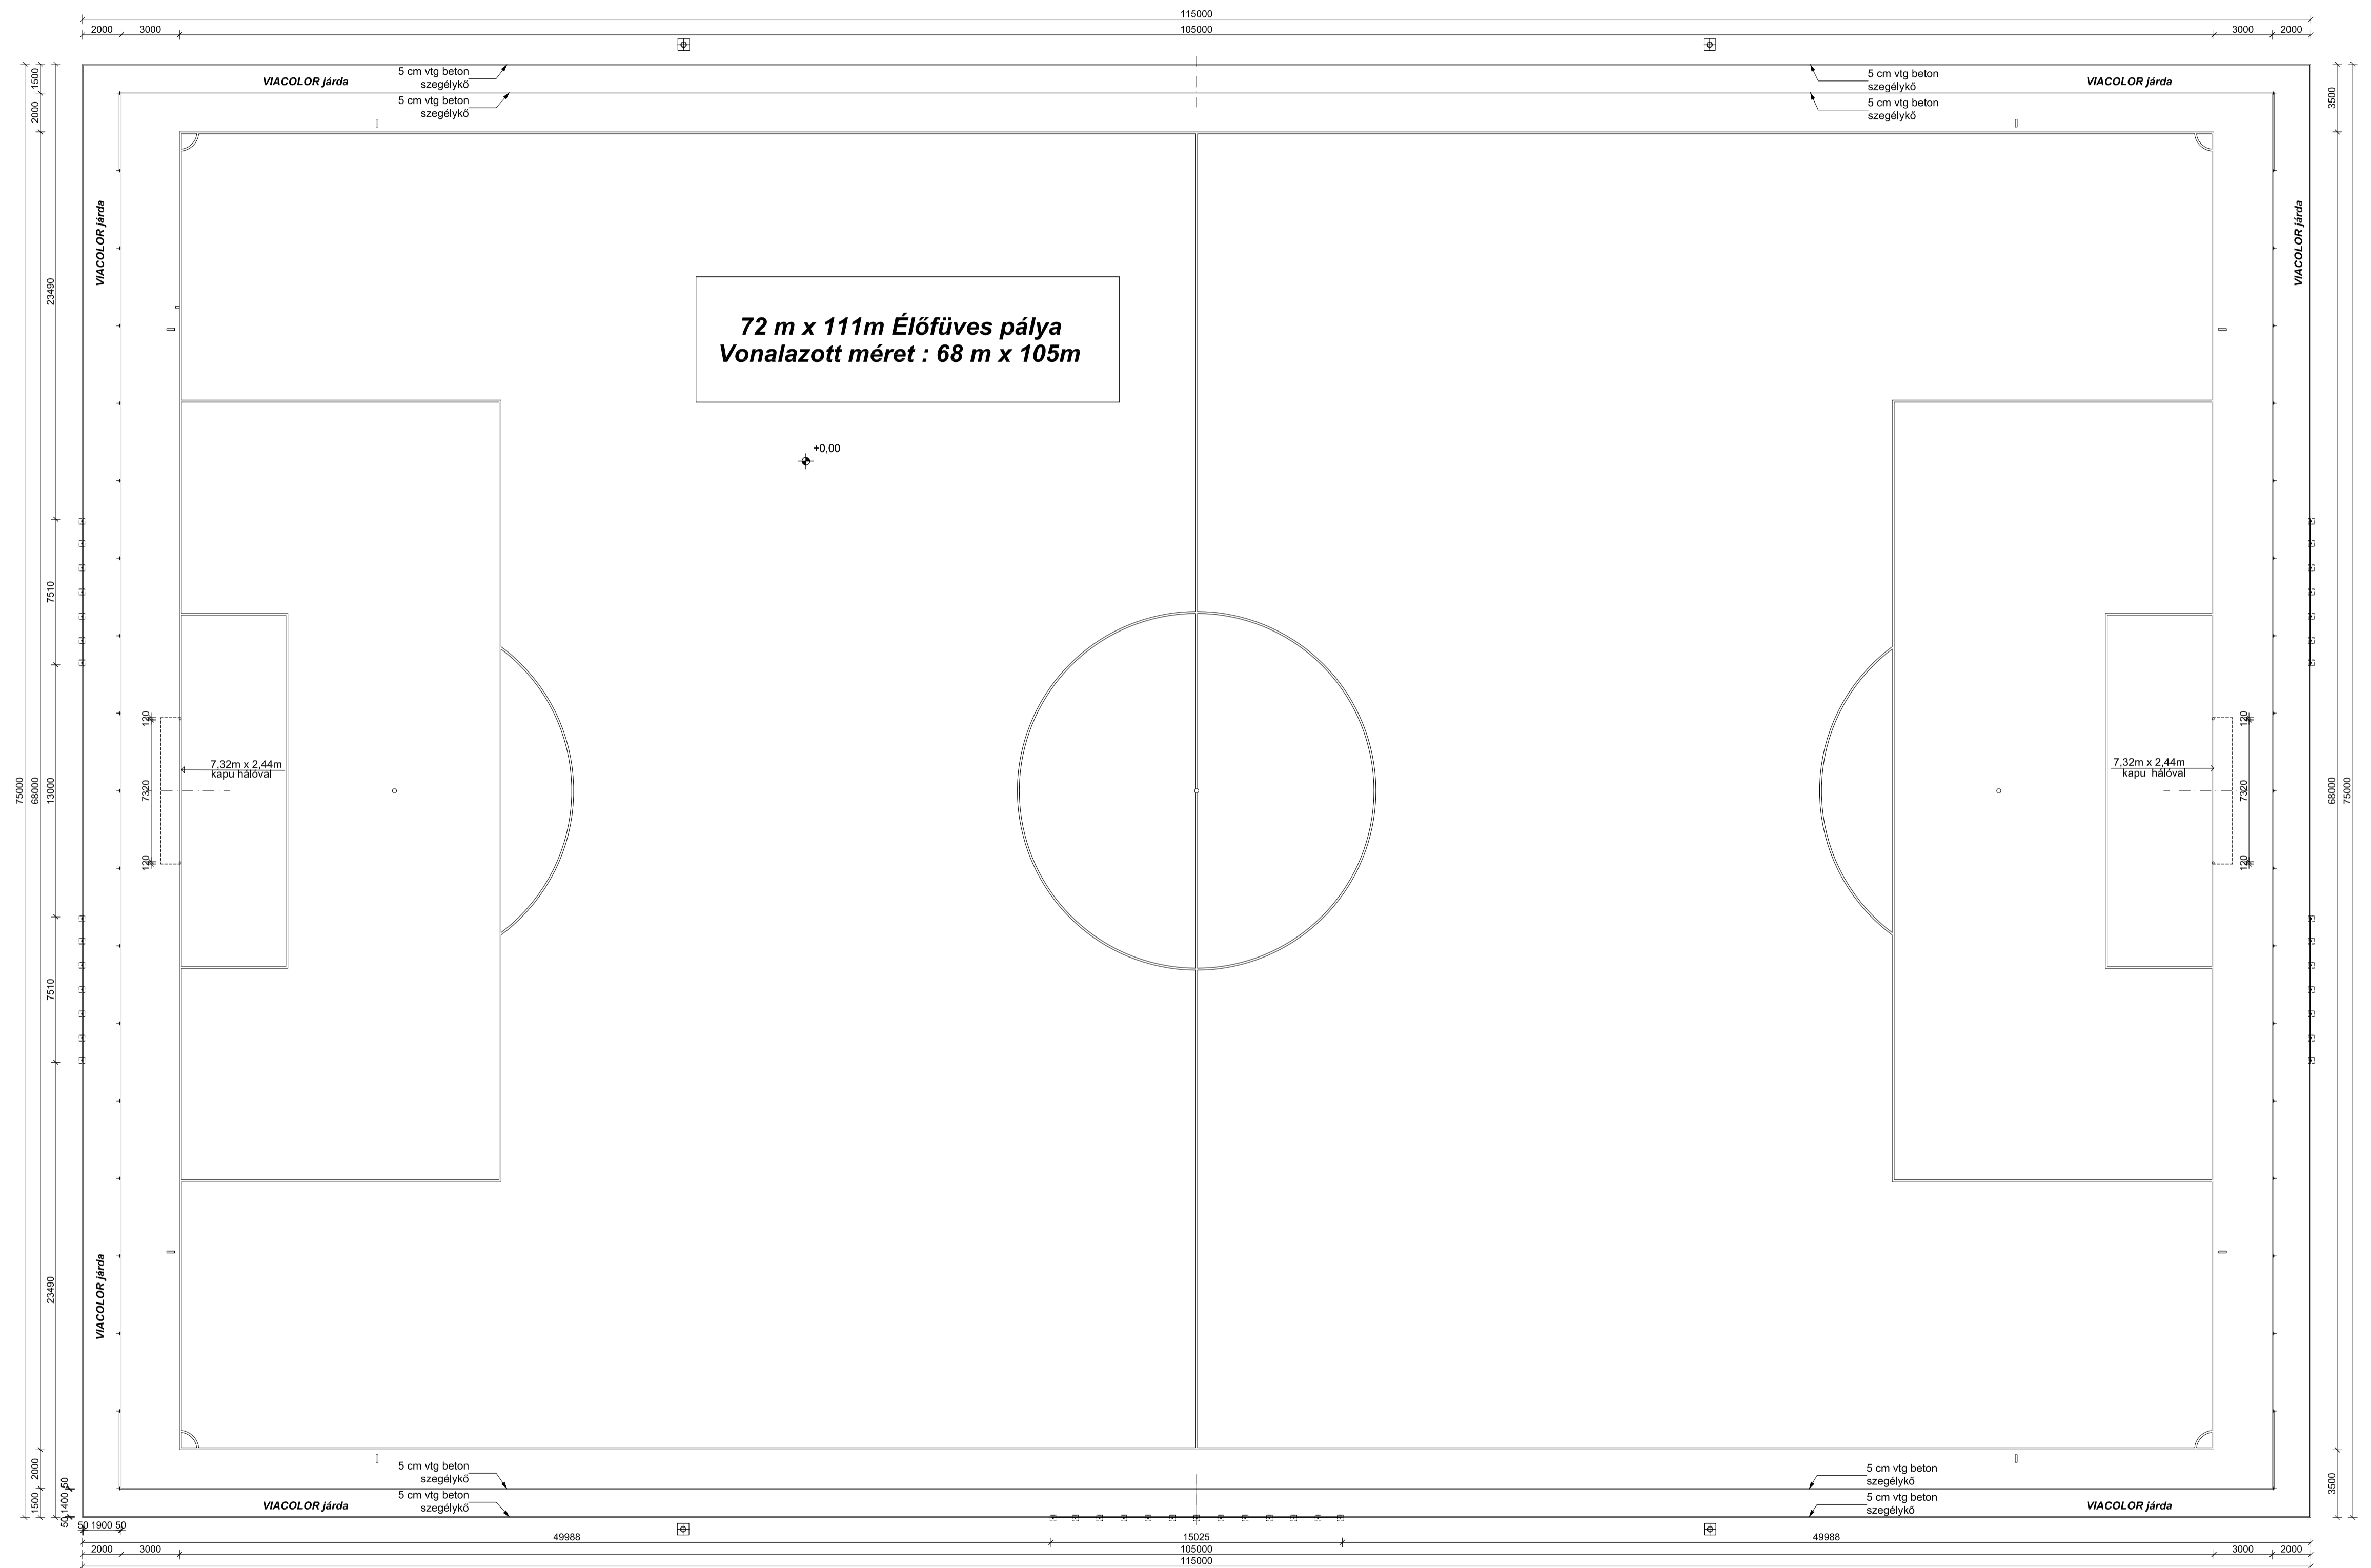

72 m x 111m Élőfüves pálya
Vonalazott méret : 68 m x 105m

MÓDOSÍTOTT TERV:
M03:
 Szöglet módosítva.
 Pálaink a Viacolor burkolaton kívültre került.
 Labdafogó háló alja lejjebb került, +0,05 m-re.
 Részletrajz korrigálva.
A MÉRETEK MM-BEN ÉRTENDŐK !

 N-GON STUDIO KFT. 1011, Budapest, Hunyadi János u. 3.	
72x111 m ÉLŐFÜVES PÁLYA TERVEI MAGYAR LABDARÚGÓ SZÖVETSÉG 1112, Budapest, Kánál út 2/D.	
Méretezett alaprajz	É-1 M03
Építés helye:	M=1:200
TERVEZŐ: András László	E 01-0526 2015. 02. 19.