


Hálótartó oszlopok, palánkok kiosztása

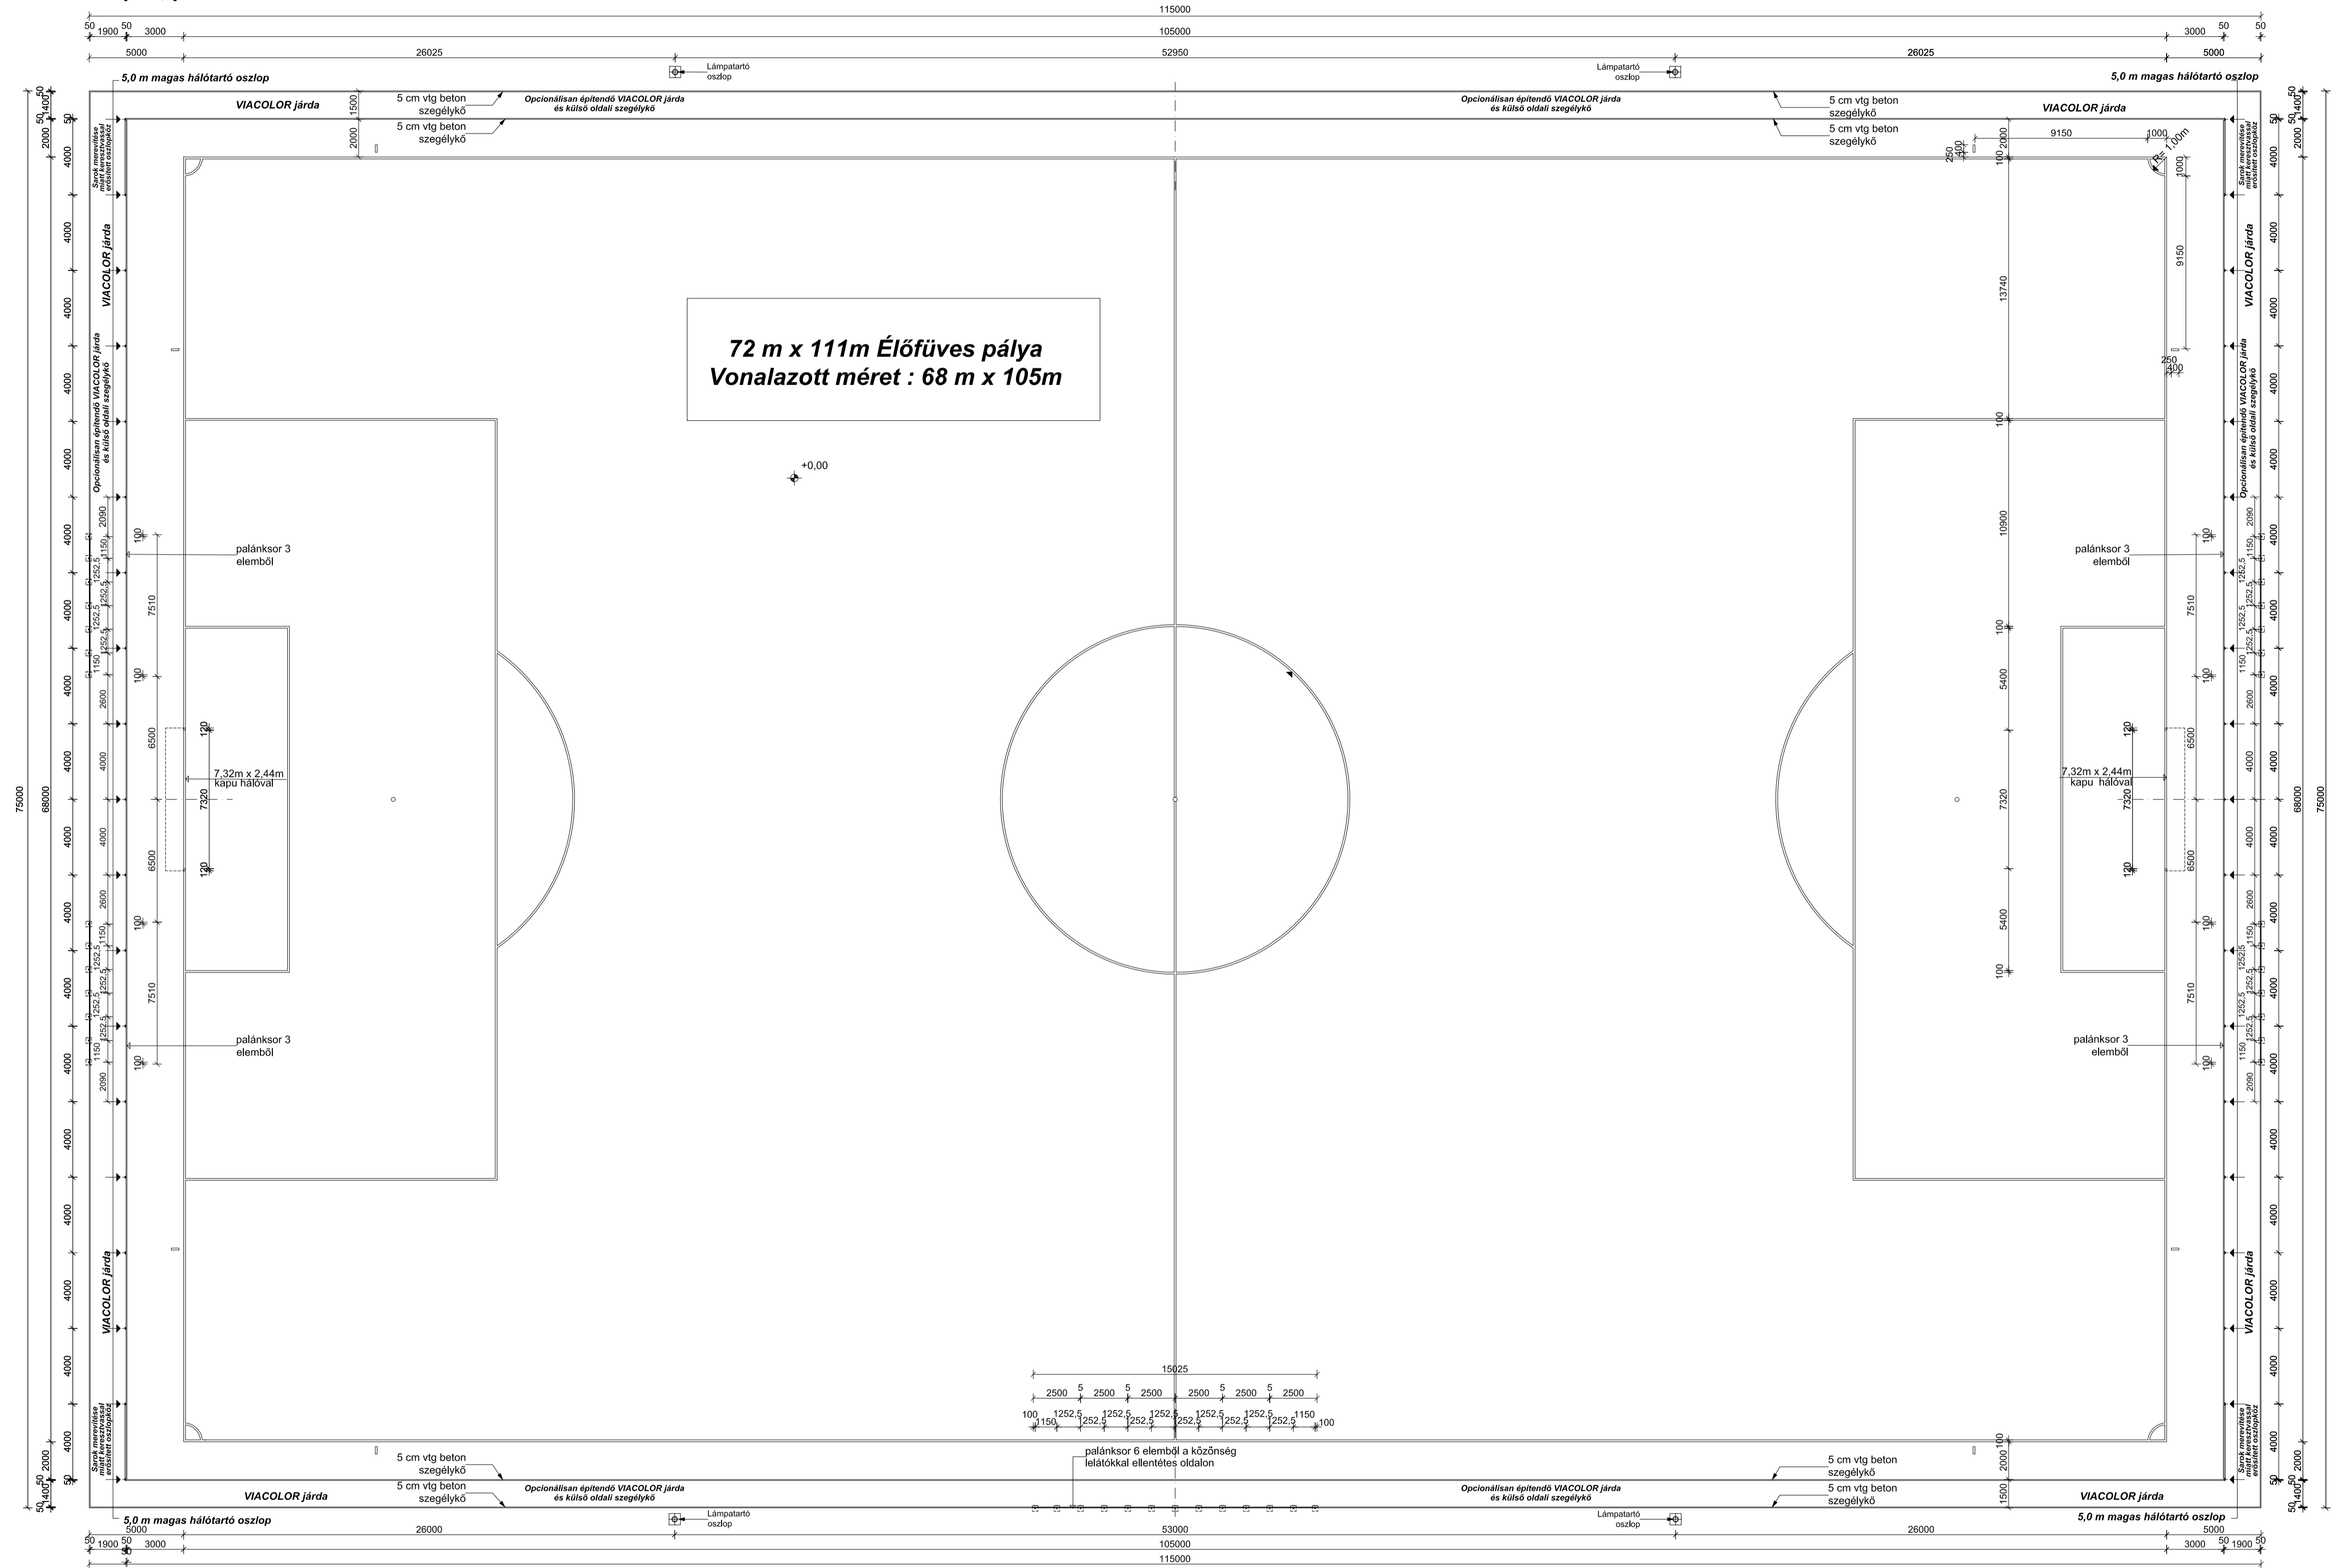

72 m x 111 m Élőfüves pálya
Vonalazott méret : 68 m x 105 m

MÓDOSÍTOTT TERV:
M03:
 Szöglet módosítva.
 Palánk a Viacolor burkolaton kívül került.
 Labdafogó háló alja lejjebb került, +0,05 m-re.
 Részletrajz kiegészítve.
A MÉRETEK MM-BEN ÉRTENDŐK !

N-GON STUDIO KFT.
 1011, Budapest, Hunyadi János u. 3.
72x111 m ÉLŐFÜVES PÁLYA TERVE
MAGYAR LABDARÚGÓ SZÖVETSÉG
 1112, Budapest, Kánaai út 2/D.
ÉPÍTETTŐ:
 ALAPRAJZ - HÁLÓFOGÓ, PALÁNK OSZLOPKKAL
 Építés helye: HRSZ:
 TERVEZŐ: András László E-01-0526
 M=1:200
 2015. 02. 19.