


# Palántartó oszlopok kiosztása

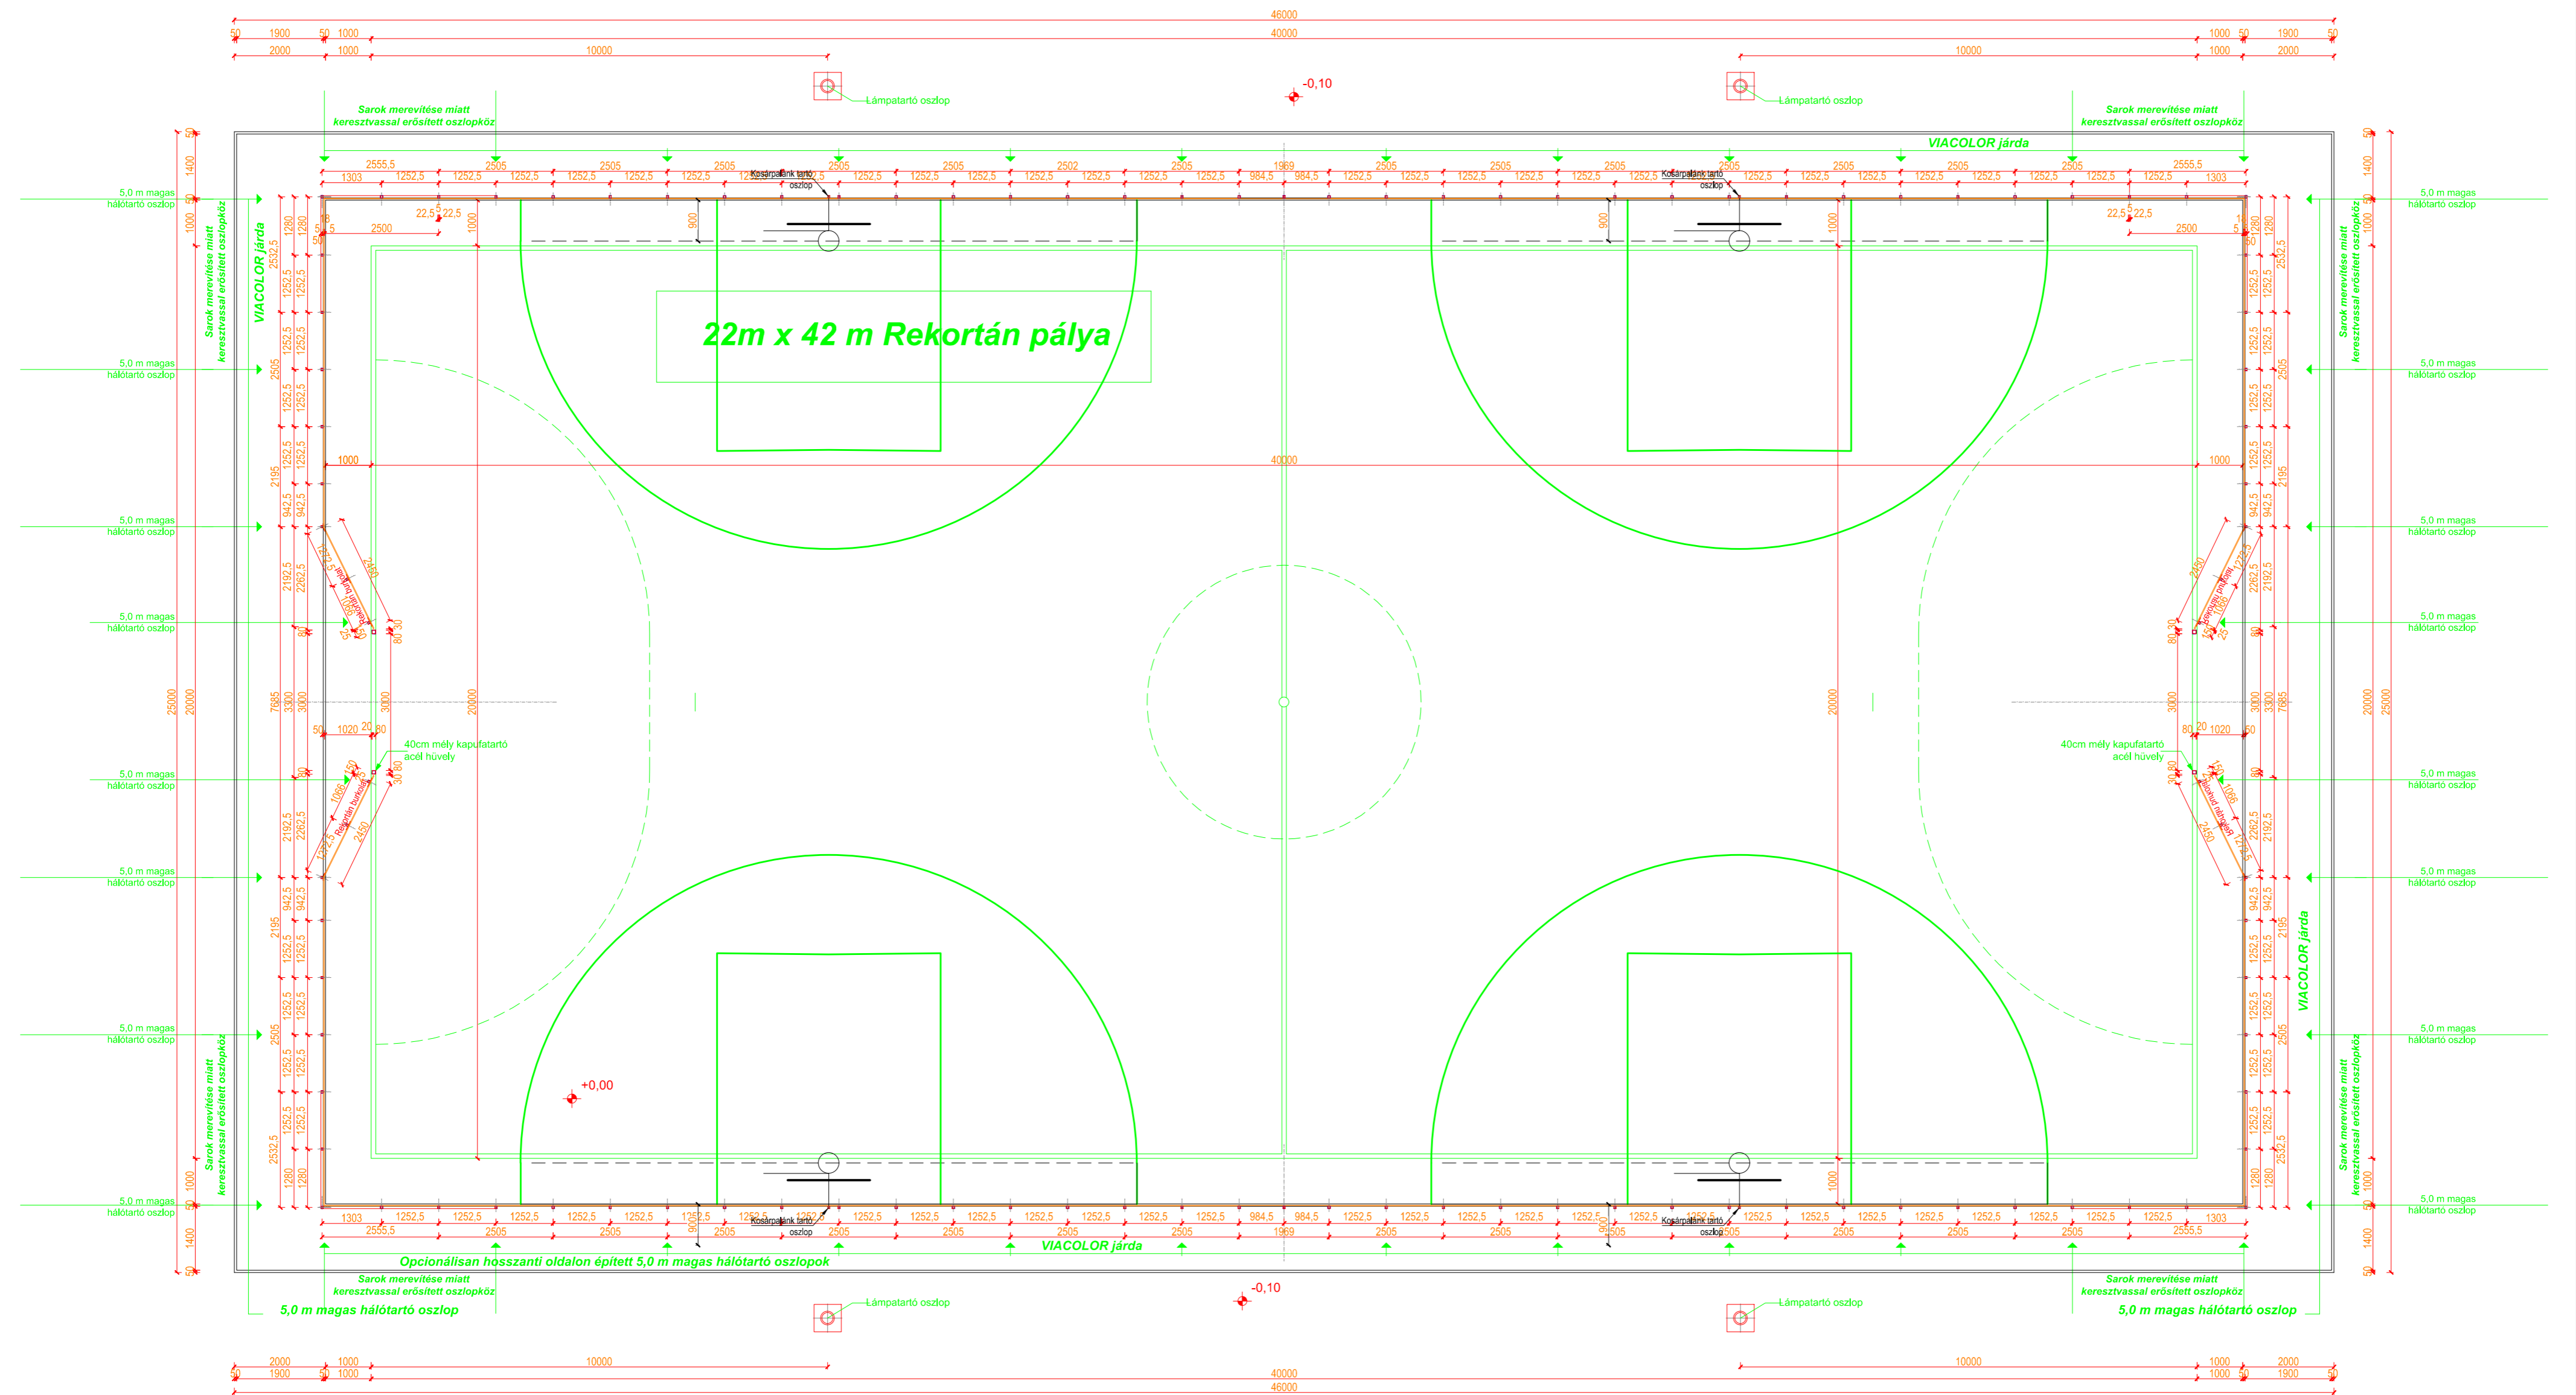

<b>N-GON STUDIO KFT.</b> 1011, Budapest, Hunyadi J. u.3.	
<b>22x42 m REKORTÁN PÁLYA TERVEI</b>	
ÉPÍTETTŐ: MAGYAR LABDARÚGÓ SZÖVETSÉG 1112, Budapest, Kánai út 2/D.	
Tervezett rekortán pálya alaprajz	<b>É-1</b>
Építés helye: HRSZ.	M=1:100
TERVEZŐ: András László	É-01-0526 2015. 02. 19.

A MÉRETEK MM-BEN ÉRTENDŐK !