


Pályavonalazás

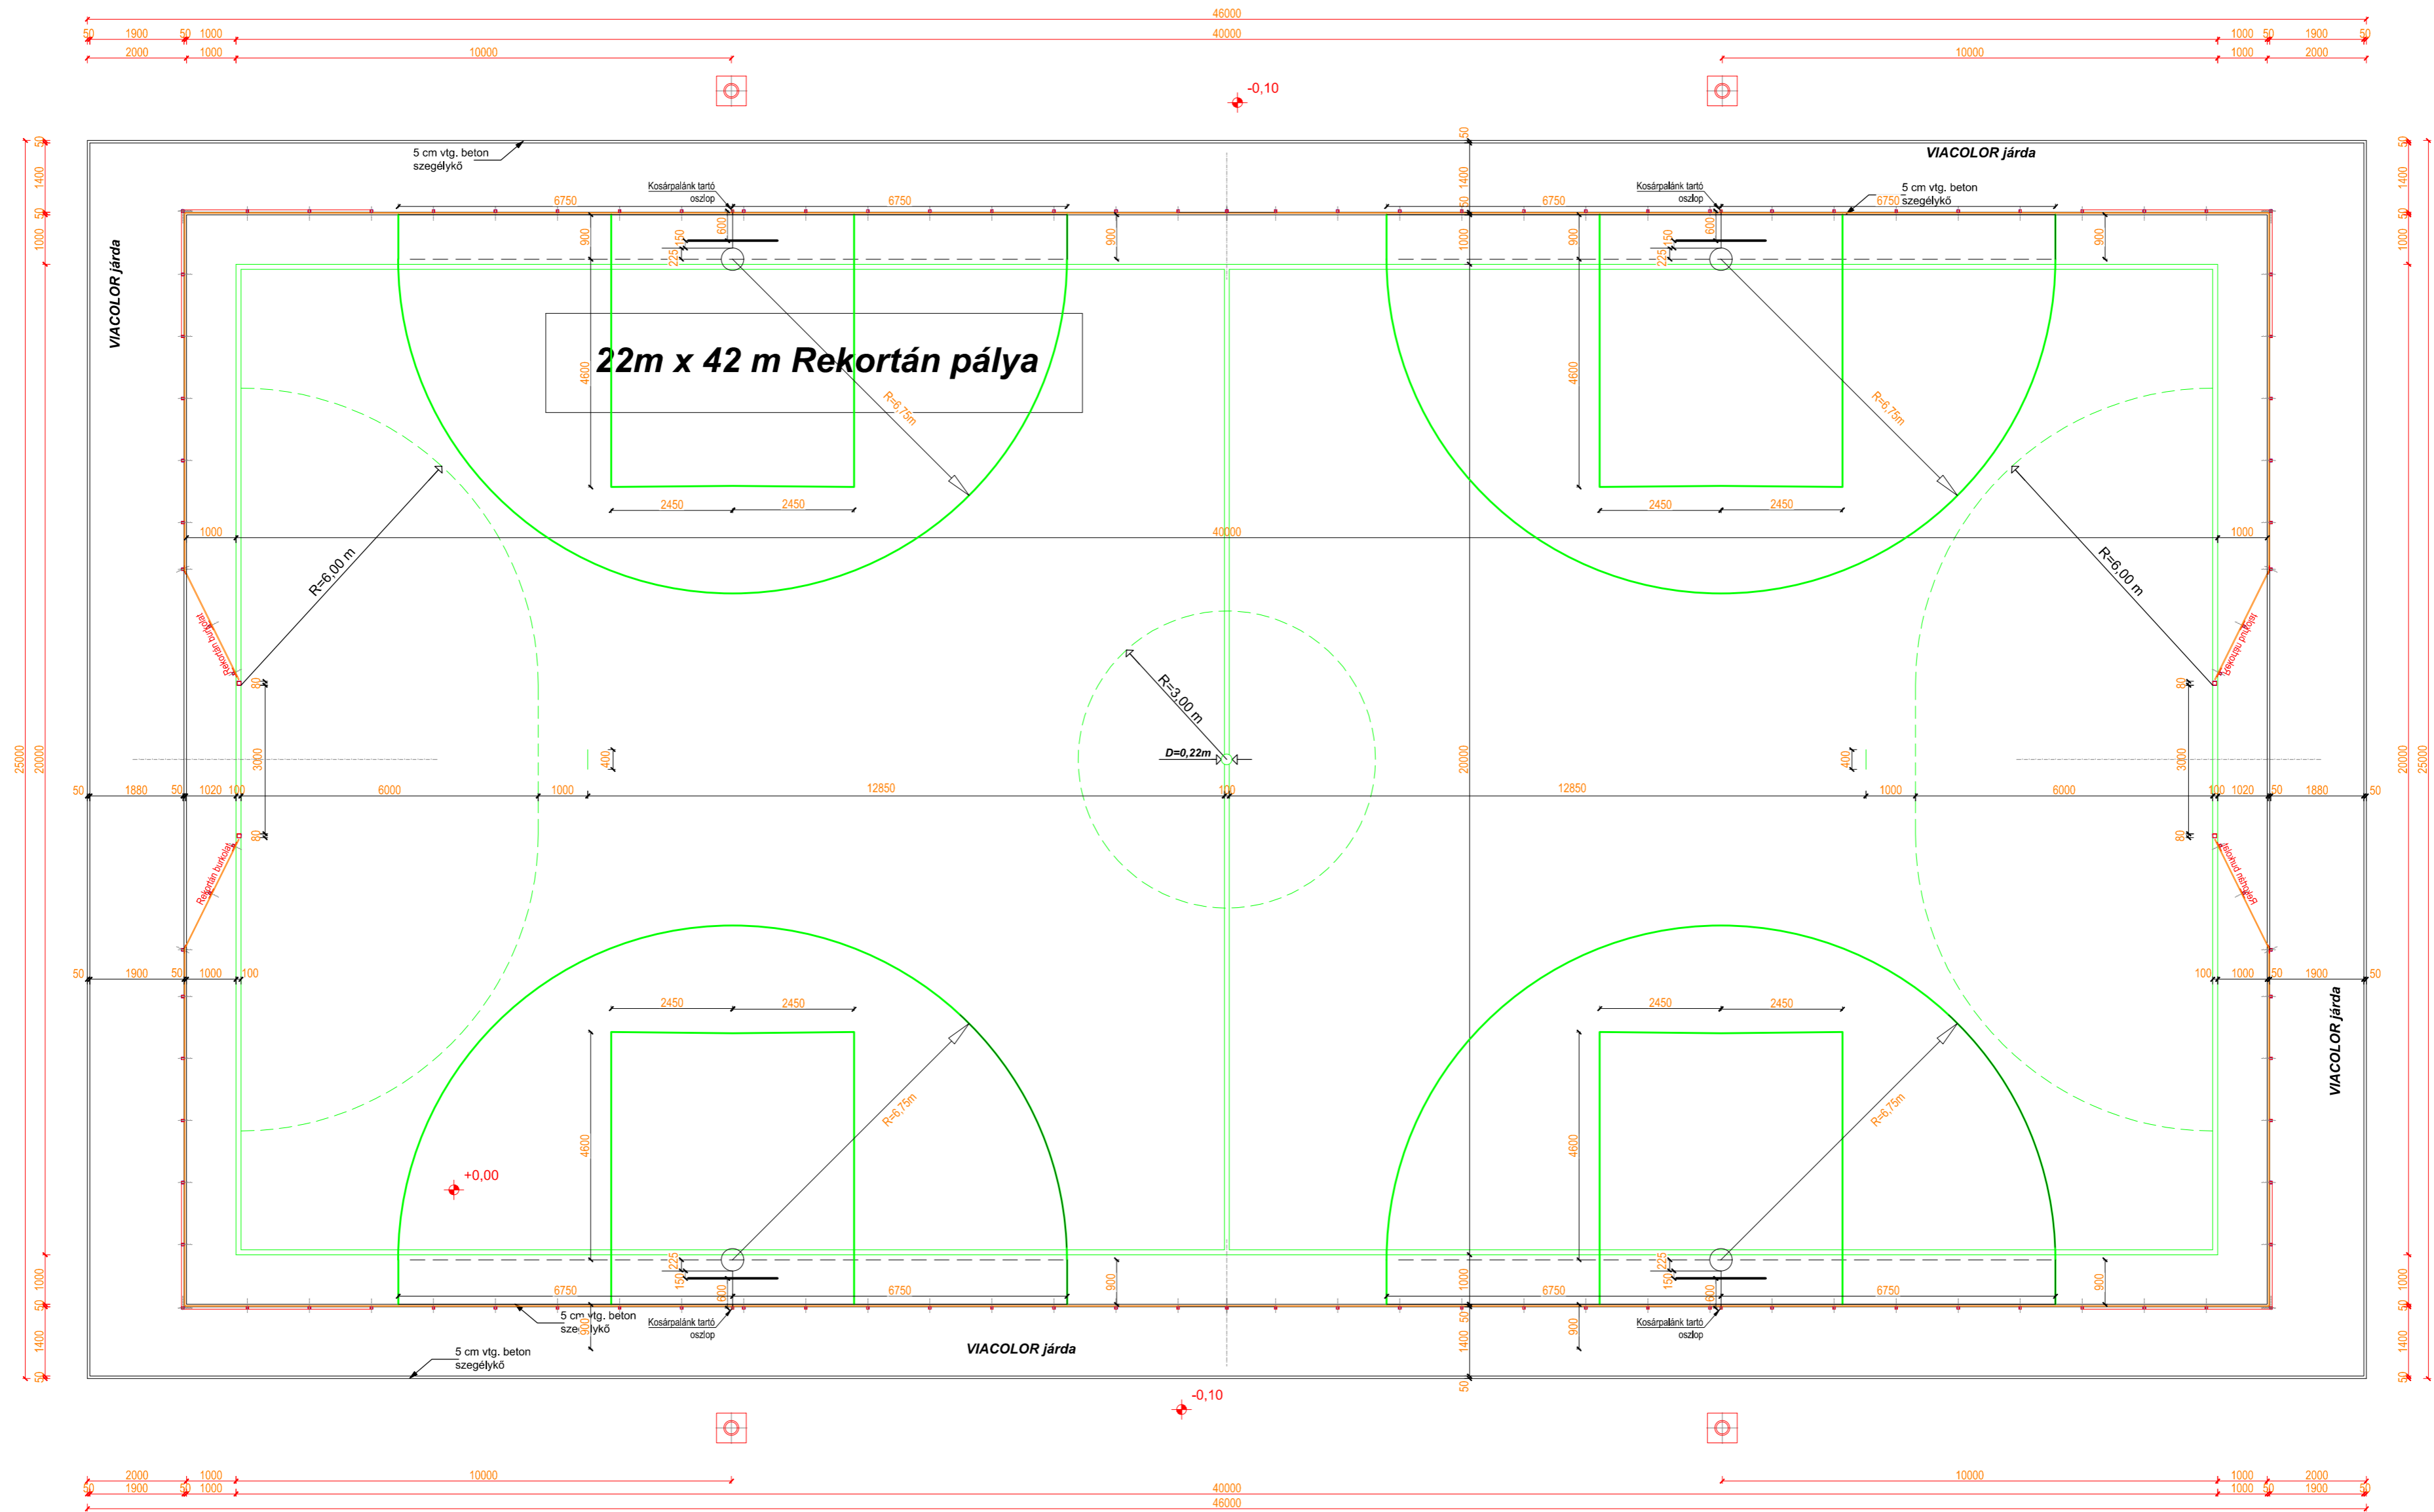

A MÉRETEK MM-BEN ÉRTENDŐK !

	N-GON STUDIO KFT. 1011, Budapest, Hunyadi J. u. 3.	
	22x42 m REKORTÁN PÁLYA TERVEI	
MAGYAR LABDARUGÓ SZÖVETSÉG 1112, Budapest, Kánai út 2/D.		
Tervezett rekortán pályavonalazás		É-3
Építés helye: HRSZ.		M=1:100
TERVEZŐ: András László		E-01-0526 2015. 02. 19.